


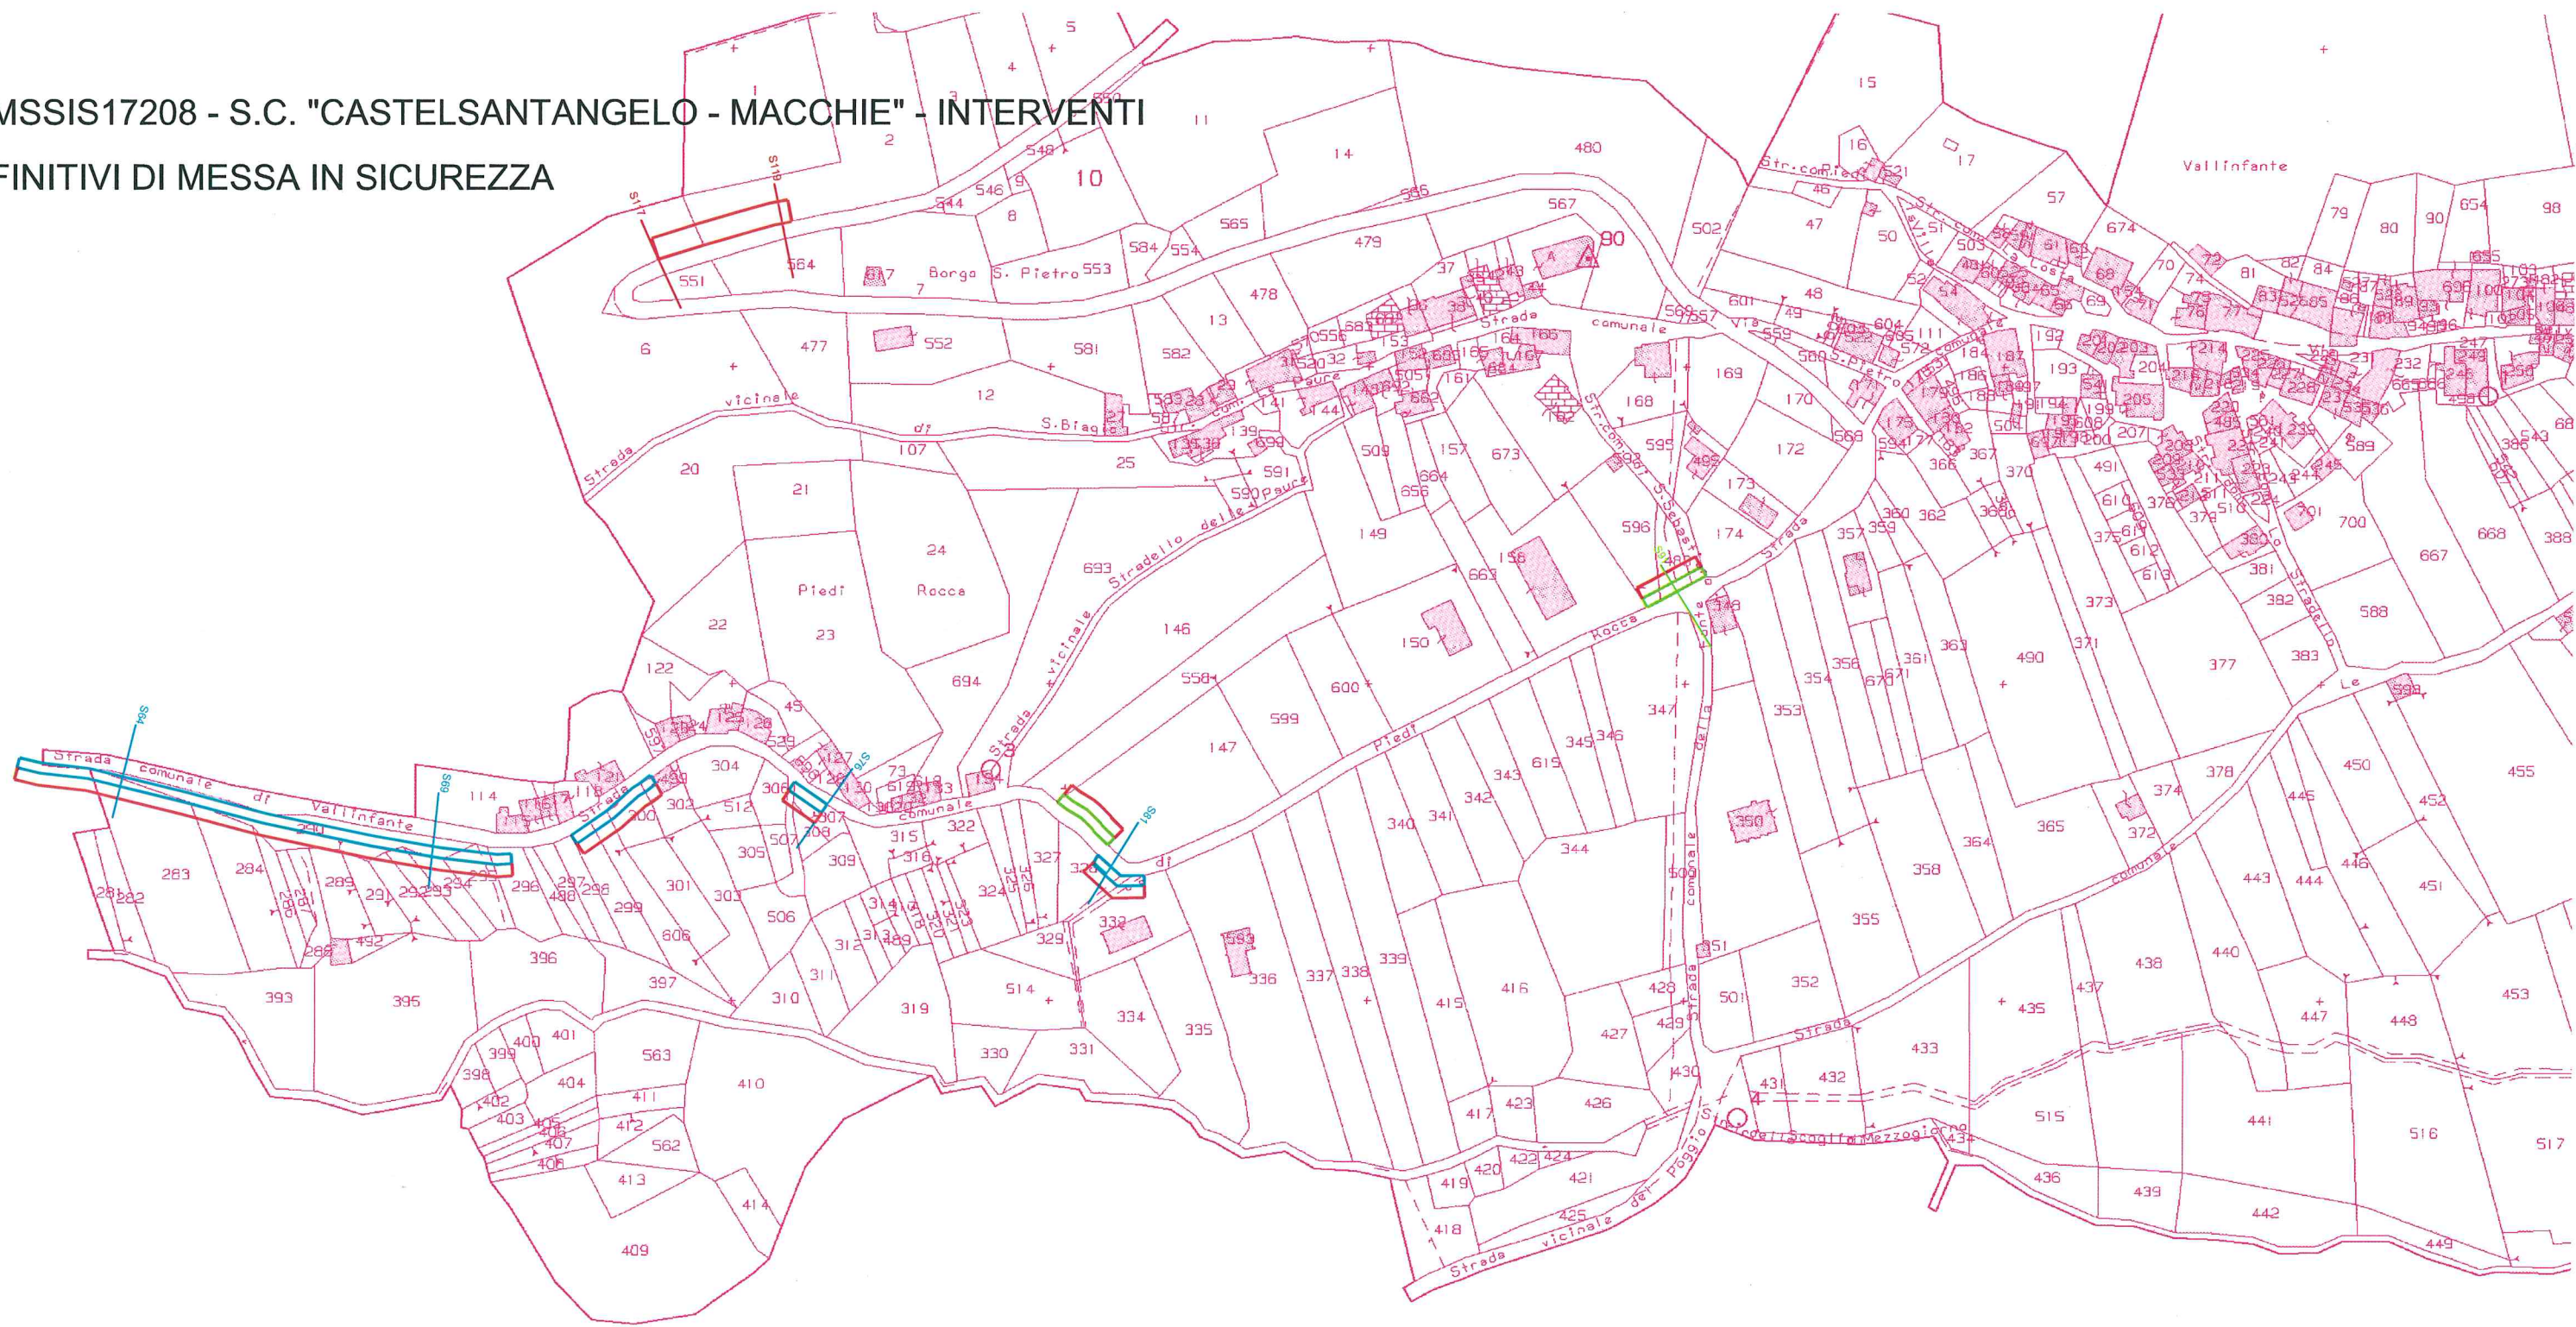


ANMSSIS17208 - S.C. "CASTELSANTANGELO - MACCHIE" - INTERVENTI
DEFINITIVI DI MESSA IN SICUREZZA




COMUNE DI CASTELSANTANGELO SUL NERA
FOGLIO 24 SCALA 1:2000


-  occupazione temporanea
area esproprianda
-  occupazione temporanea
area esproprianda
-  occupazione temporanea

Il Direttore dei Lavori
(Ing. Federico Pasquini)

Il Responsabile del Procedimento
(Ing. Paolo Testaguzza)

ANMSSIS17208 - S.C. "CASTELSANTANGELO - MACCHIE" - INTERVENTI
DEFINITIVI DI MESSA IN SICUREZZA

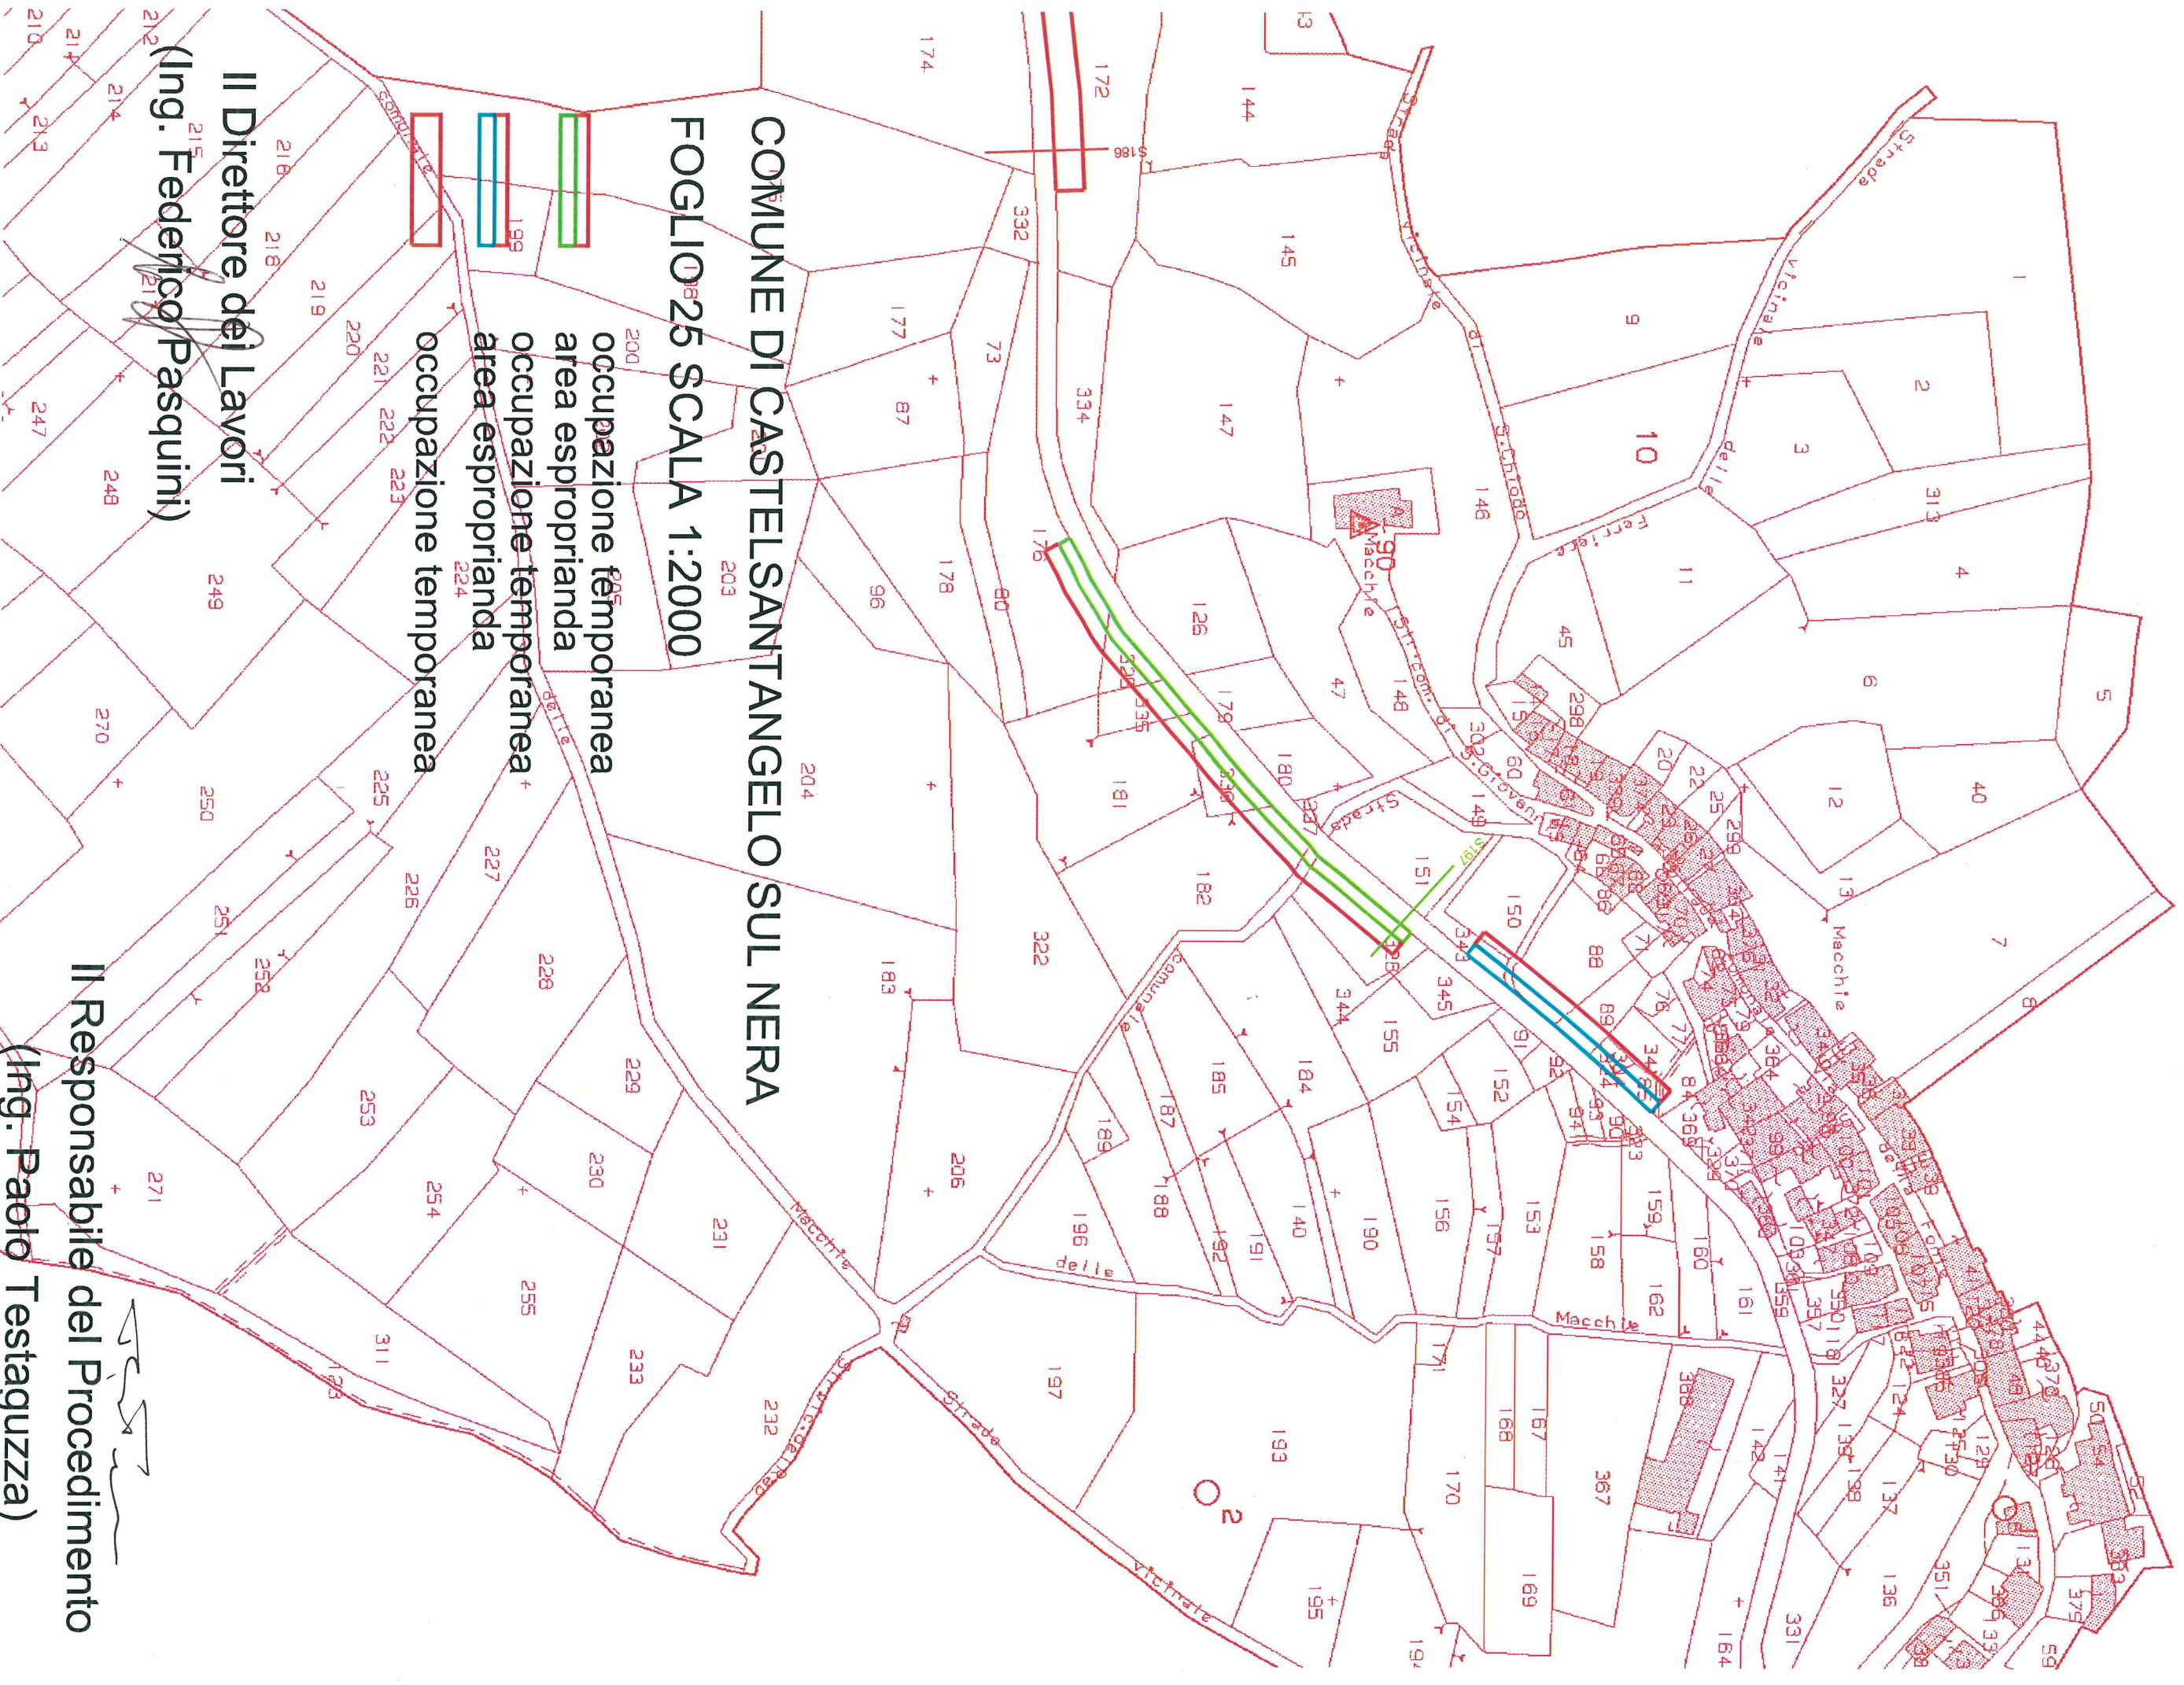

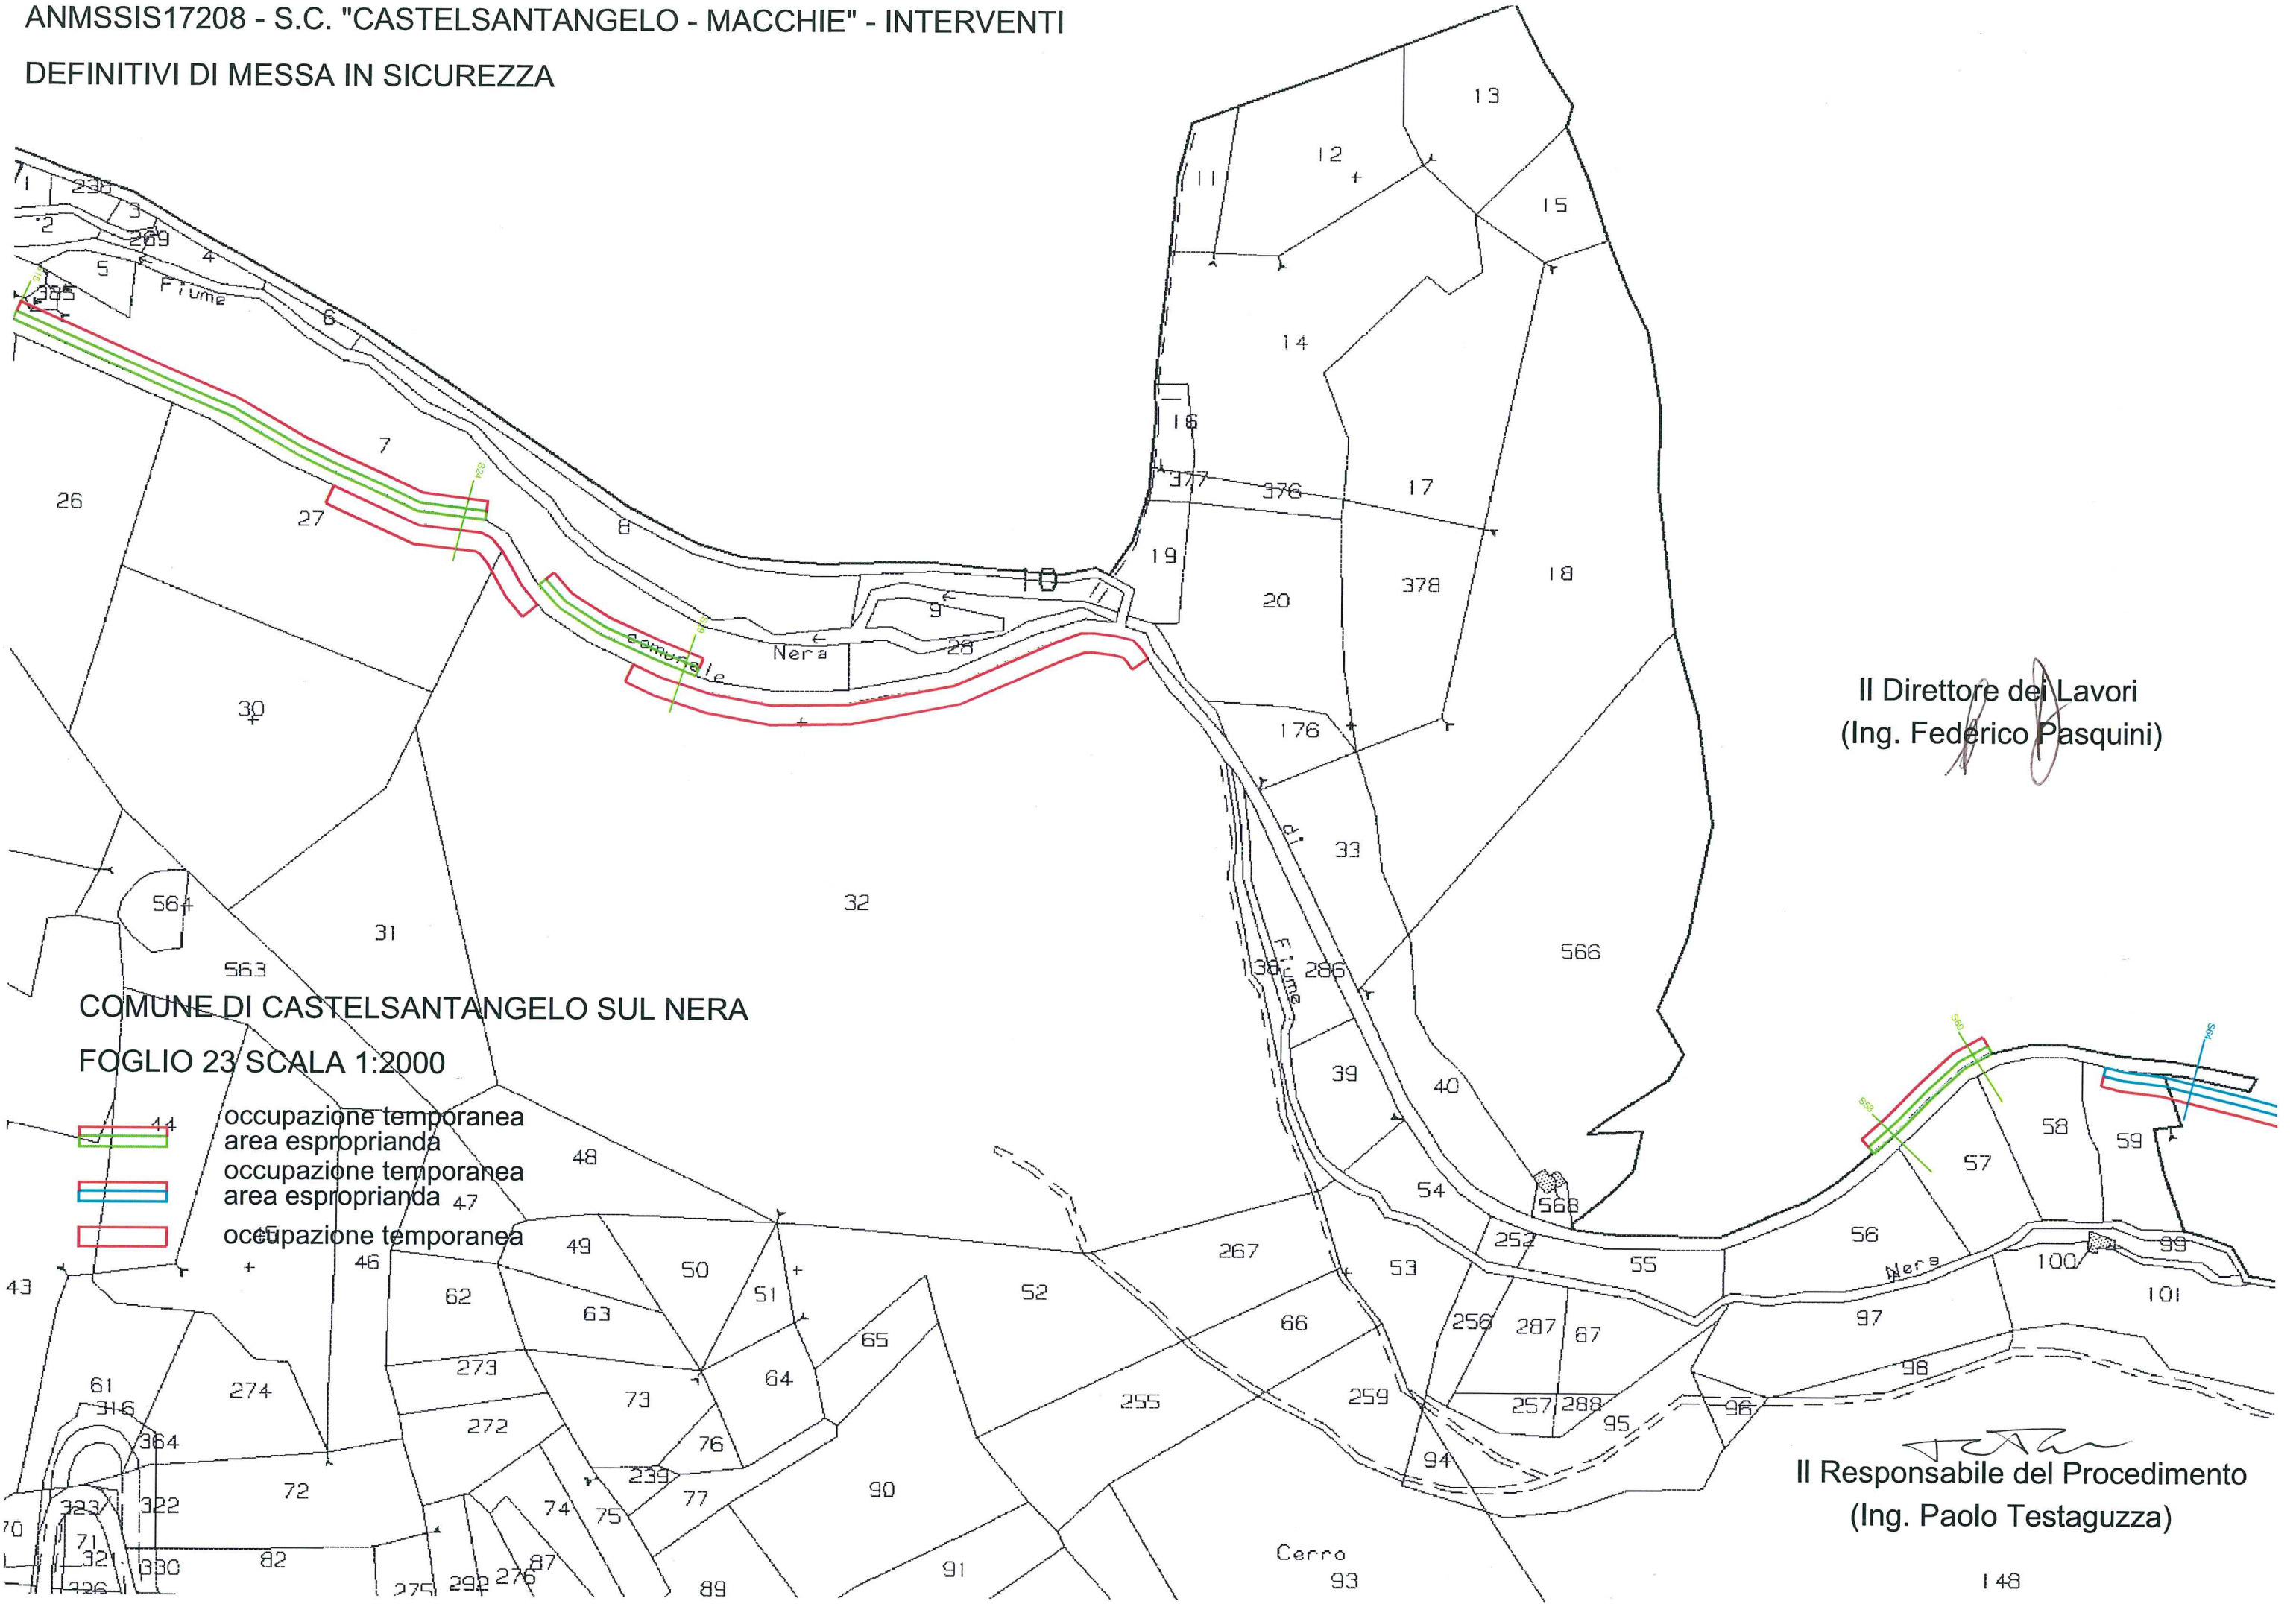


Il Direttore dei Lavori
(Ing. Federico Pasquini)

COMUNE DI CASTELSANTANGELO SUL NERA
FOGLIO 23 SCALA 1:2000

- occupazione temporanea area esproprianda
- occupazione temporanea area esproprianda
- occupazione temporanea

Il Responsabile del Procedimento
(Ing. Paolo Testaguzza)

DEFINITIVI DI MESSA IN SICUREZZA

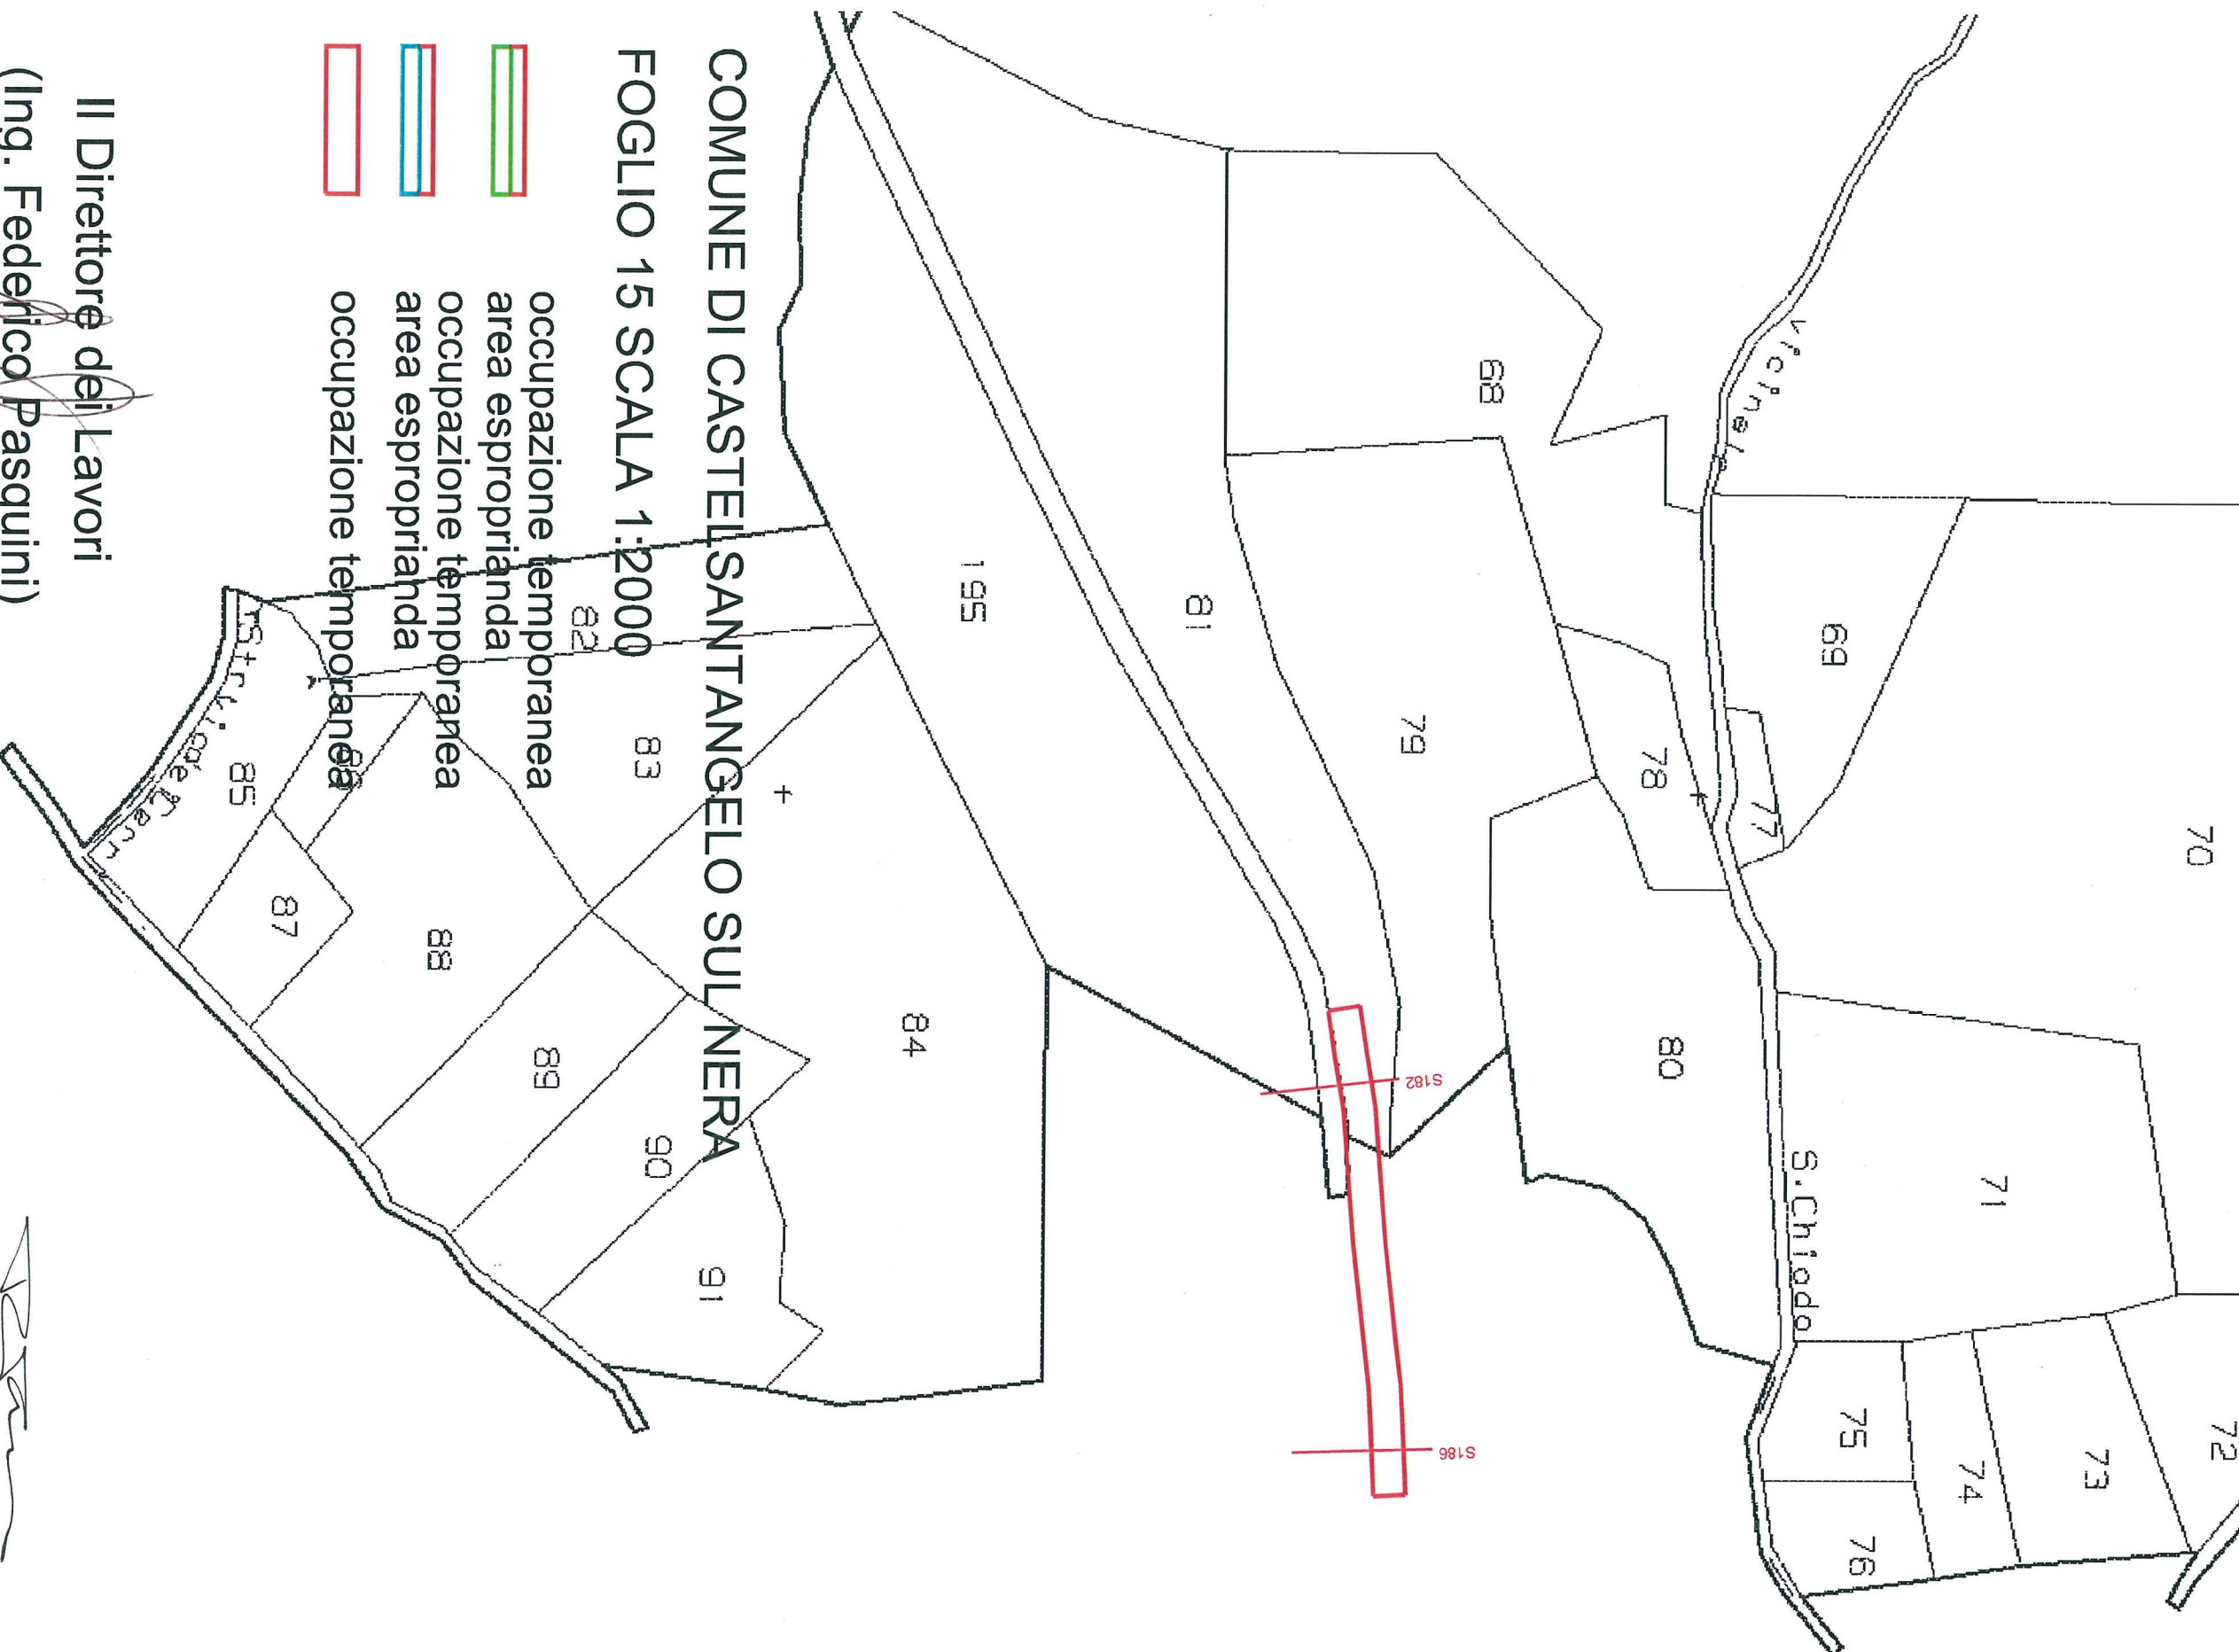

- occupazione temporanea
- area esproprianda
- occupazione temporanea




COMUNE DI CASTEL SANTANGELO SULL'NERA
 FOGLIO 15 SCALA 1:2000


Il Direttore dei Lavori
 (Ing. Federico Pasquini)

Il Responsabile del Procedimento
 (Ing. Paolo Testaguzza)

COMUNE DI CASTELSANTANGELO SUL NERA

FOGLIO 14 SCALA 1:2000

-  occupazione temporanea area esproprianda
-  occupazione temporanea area esproprianda
-  occupazione temporanea

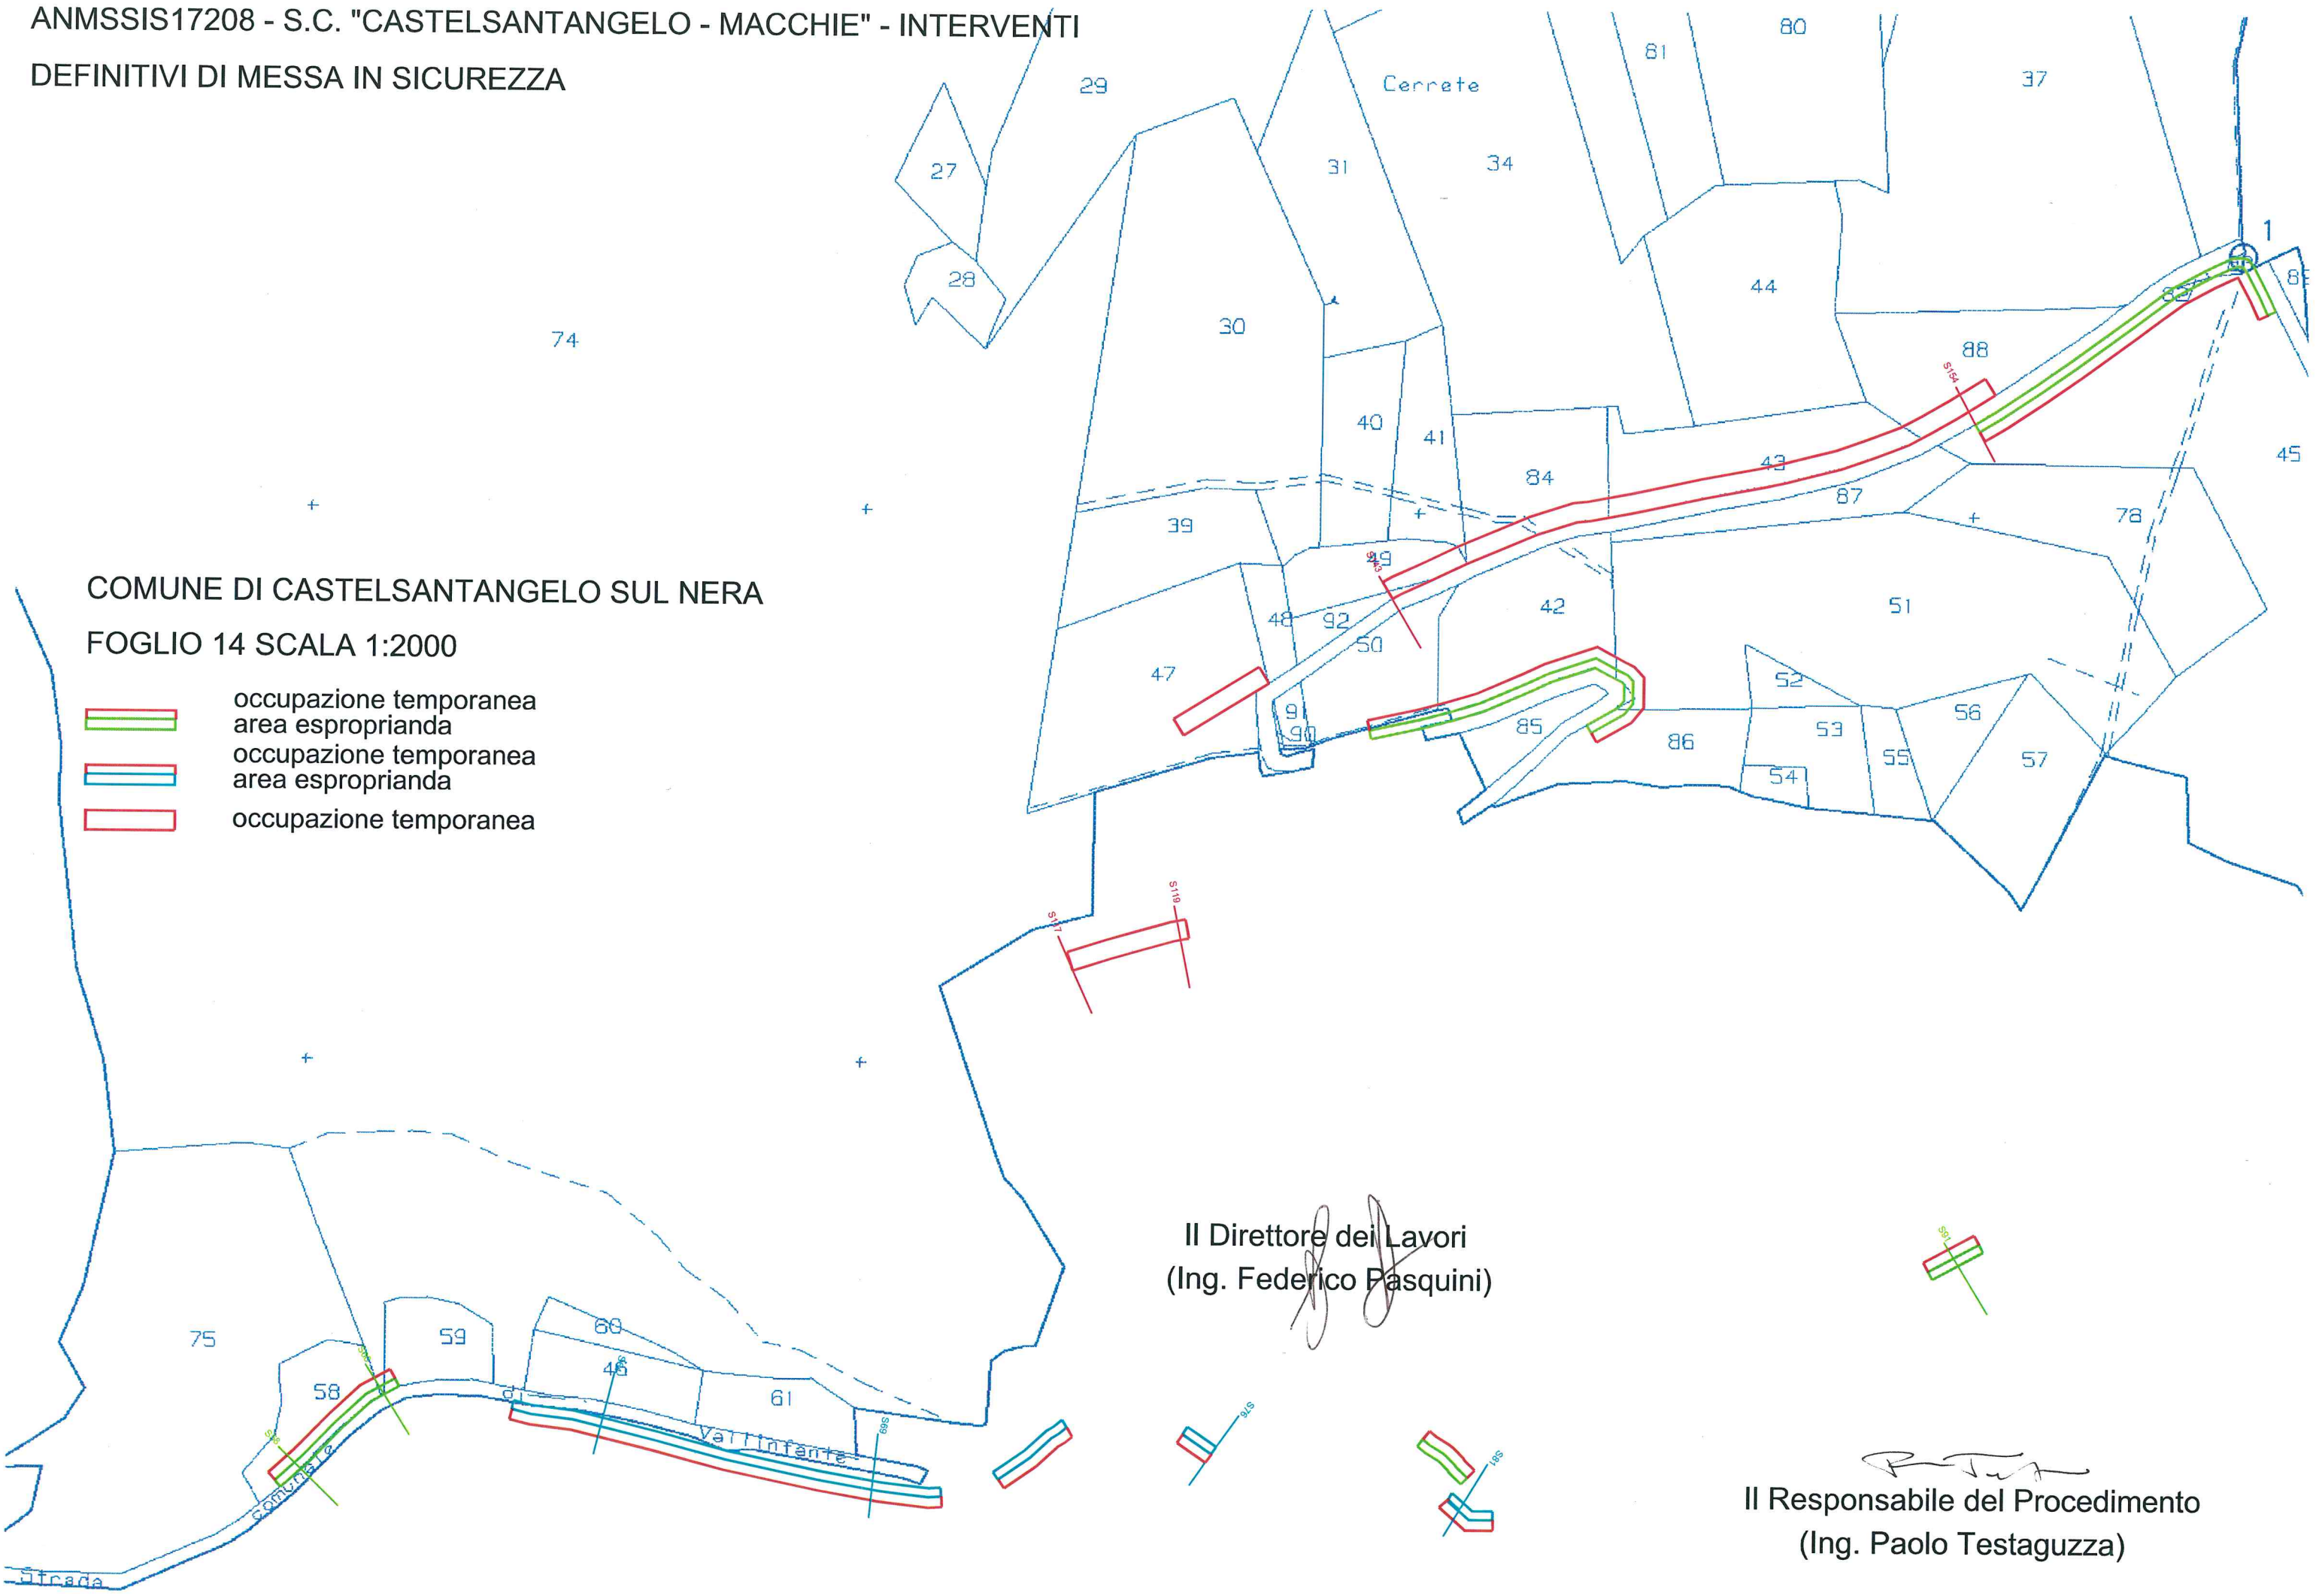

Il Direttore dei Lavori
(Ing. Federico Pasquini)



Il Responsabile del Procedimento
(Ing. Paolo Testaguzza)

