




Comune di CASTELSANTANGELO SUL NERA

Provincia di Macerata
Area Tecnica

SISMA 2016. RIPRISTINO FUNZIONALE, CONSOLIDAMENTO STATICO E MIGLIORAMENTO SISMICO DEL CIMITERO COMUNALE DI CASTELSANTANGELO SUL NERA. REGOLAZIONE DELL'ACCESSO DEI VISITATORI ALLA ZONA SUD DEL CIMITERO COMUNALE (C.D. PARTE NUOVA).

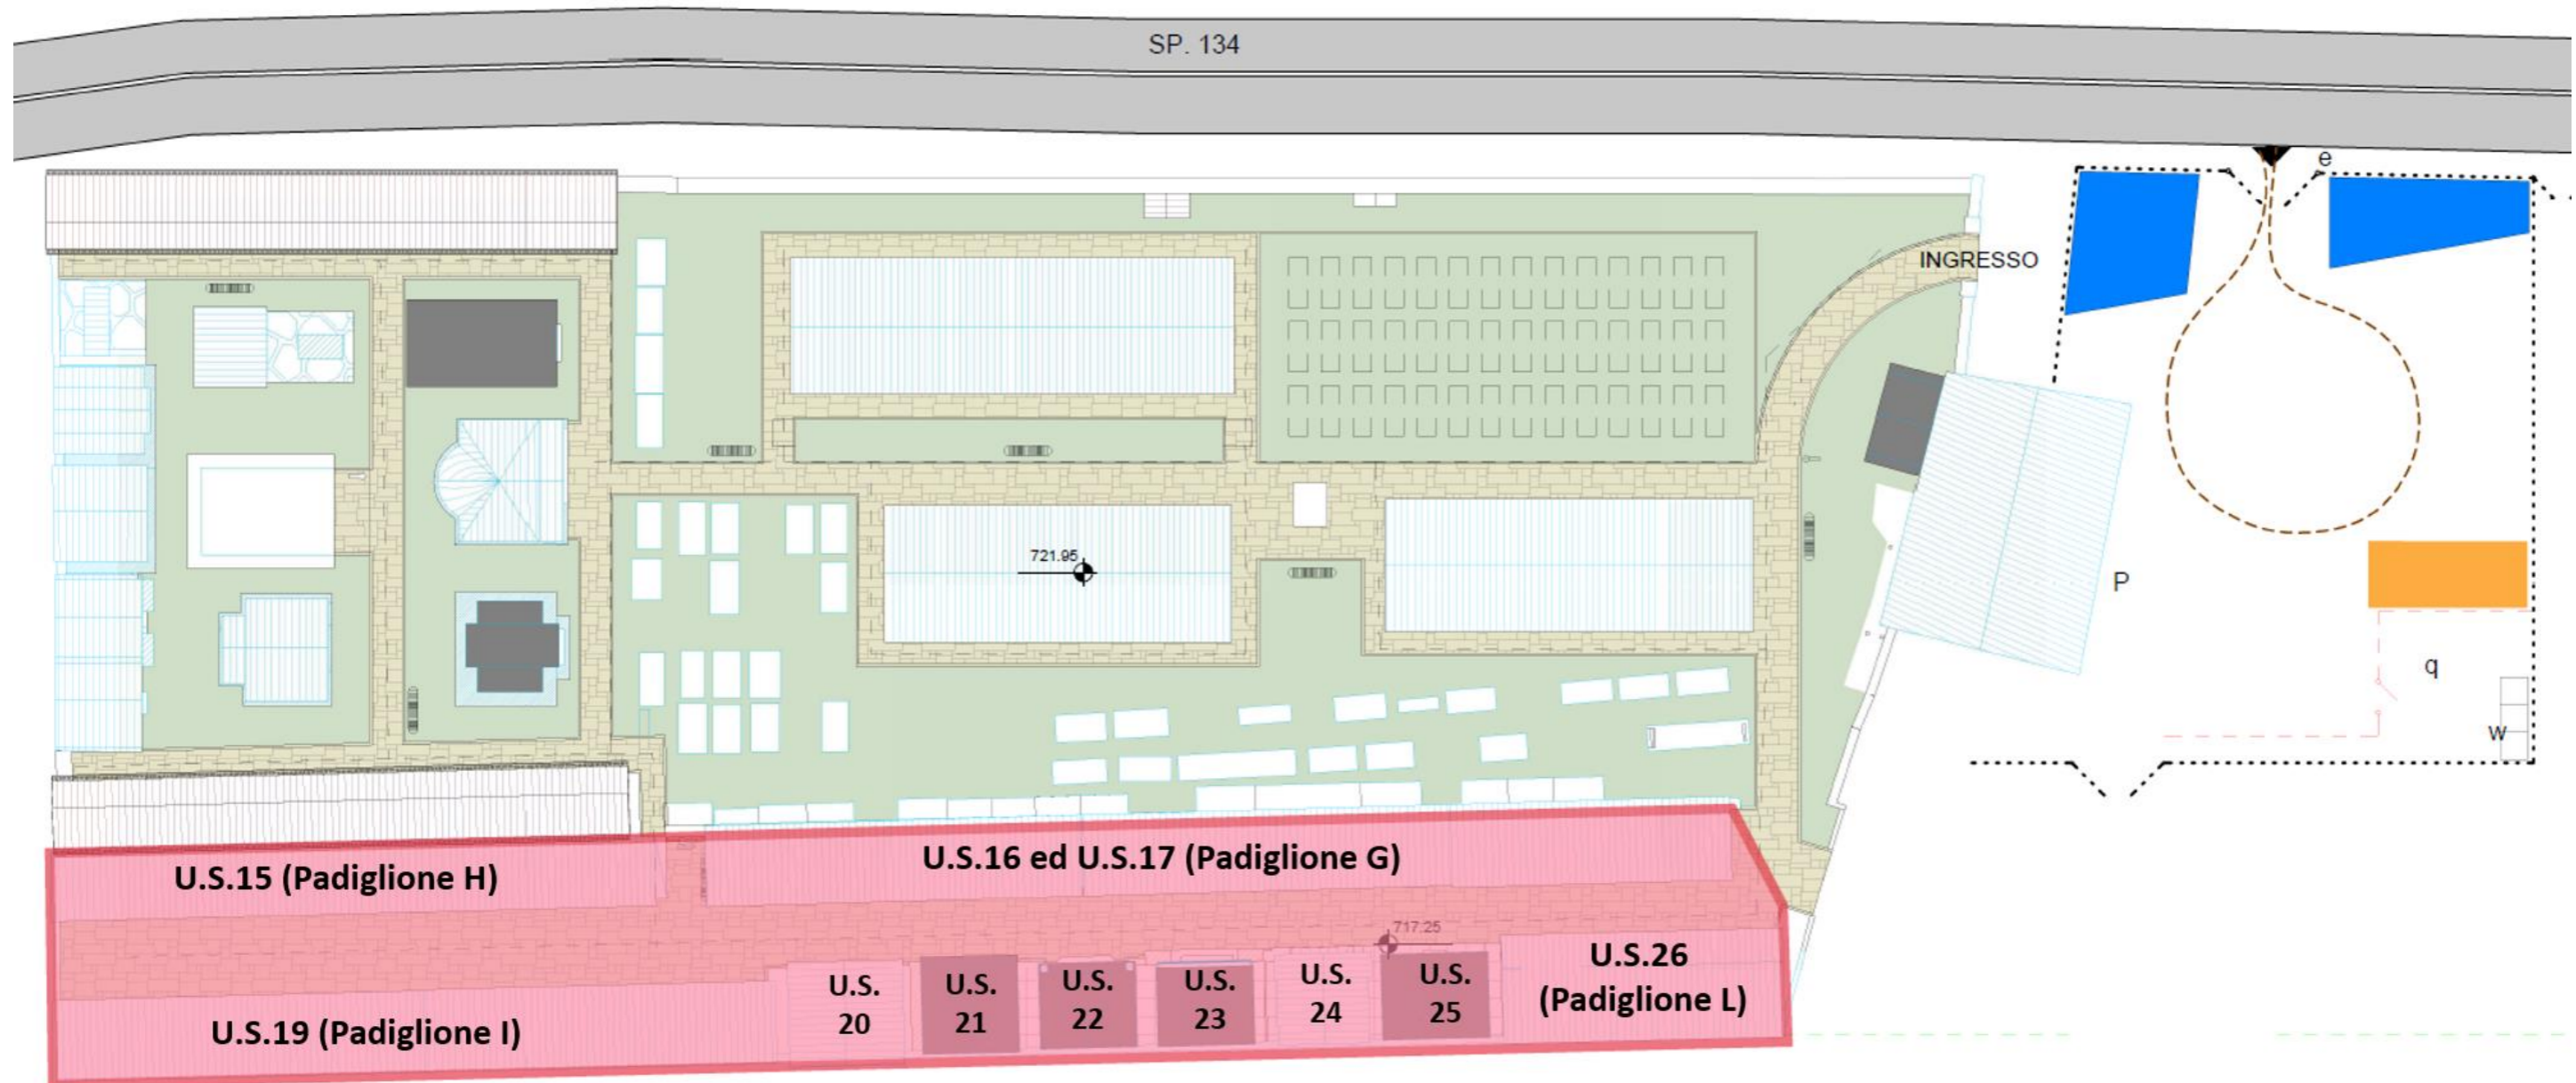

Area ad accesso regolamentato

- a partire dal giorno 05/06/2024 e per i successivi 10 giorni lavorativi il divieto di accesso;
- a partire dal 19/06/2024 e sino a conclusione dei lavori di finitura della pavimentazione, parziale interdizione all'accesso che sarà consentito solo lungo i marciapiedi e senza scale amovibili;