CONSORZIO STABILE ARCALE

Sede Legale: 50136 FIRENZE - Via P. Villari, 7
Sede Operativa ed Amministrativa: 50023 IMPRUNETA (FI) - Via Colle Ramole, 9
Codice Fiscale e Partita Iva 05364530484 - R.E.A. Firenze 541322 Fondo Consortile €. 50.825,00
Tel. 055-2022156 - Fax 055-2372635 - e-mail: info@consorzioarcale.it - www.consorzioarcale.it

Fornitura, trasporto e montaggio di Soluzioni Abitative in Emergenza (S.A.E.) e servizi ad esse connessi, per conto della Presidenza del Consiglio dei Ministri - Dipartimento della Protezione Civile.

R. U. Accordo Quadro: *Arch. Alessandro Familiari*

Regione Marche - Comune di Castelsantangelo sul Nera

R.U.P. Esecuzione: *Ing. Stefano Stefoni*
D.E.C. : *Arch. Lucia Taffetani*

Servizi connessi alla fornitura delle S.A.E.

PROGETTO DEL LAYOUT DI INSEDIAMENTO

ELABORATO:	AREA 3 - NOCRIA
A.1.3	LAYOUT DI PROGETTO

Scala 1:500	Data 04.05.2017	Agg.: 01.09.2017

SERVIZI DI PROGETTAZIONE

Coordinamento Progettazione:
Ing. Stefano Capretti

Hyper
Società Tra Professionisti
Via Frà D. Buonvicini, 21 - 50132 FIRENZE
Tel. 055-0131790 - info@hyperstp.it

Progetto Architettonico:
Arch. Giovanna Padellaro
Arch. Nicoletta Sadun

Collaboratori:
Arch. Sara Basile
Arch. Monica Marcoaldi
Arch. Sandra Spadafora
Dott. Matteo Biondi

Rilievo e topografia:
Geom. Giampiero Gori
Geom. Alberto Lucarelli
Geom. Daniele Duccini
Geom. Marco Biagiotti

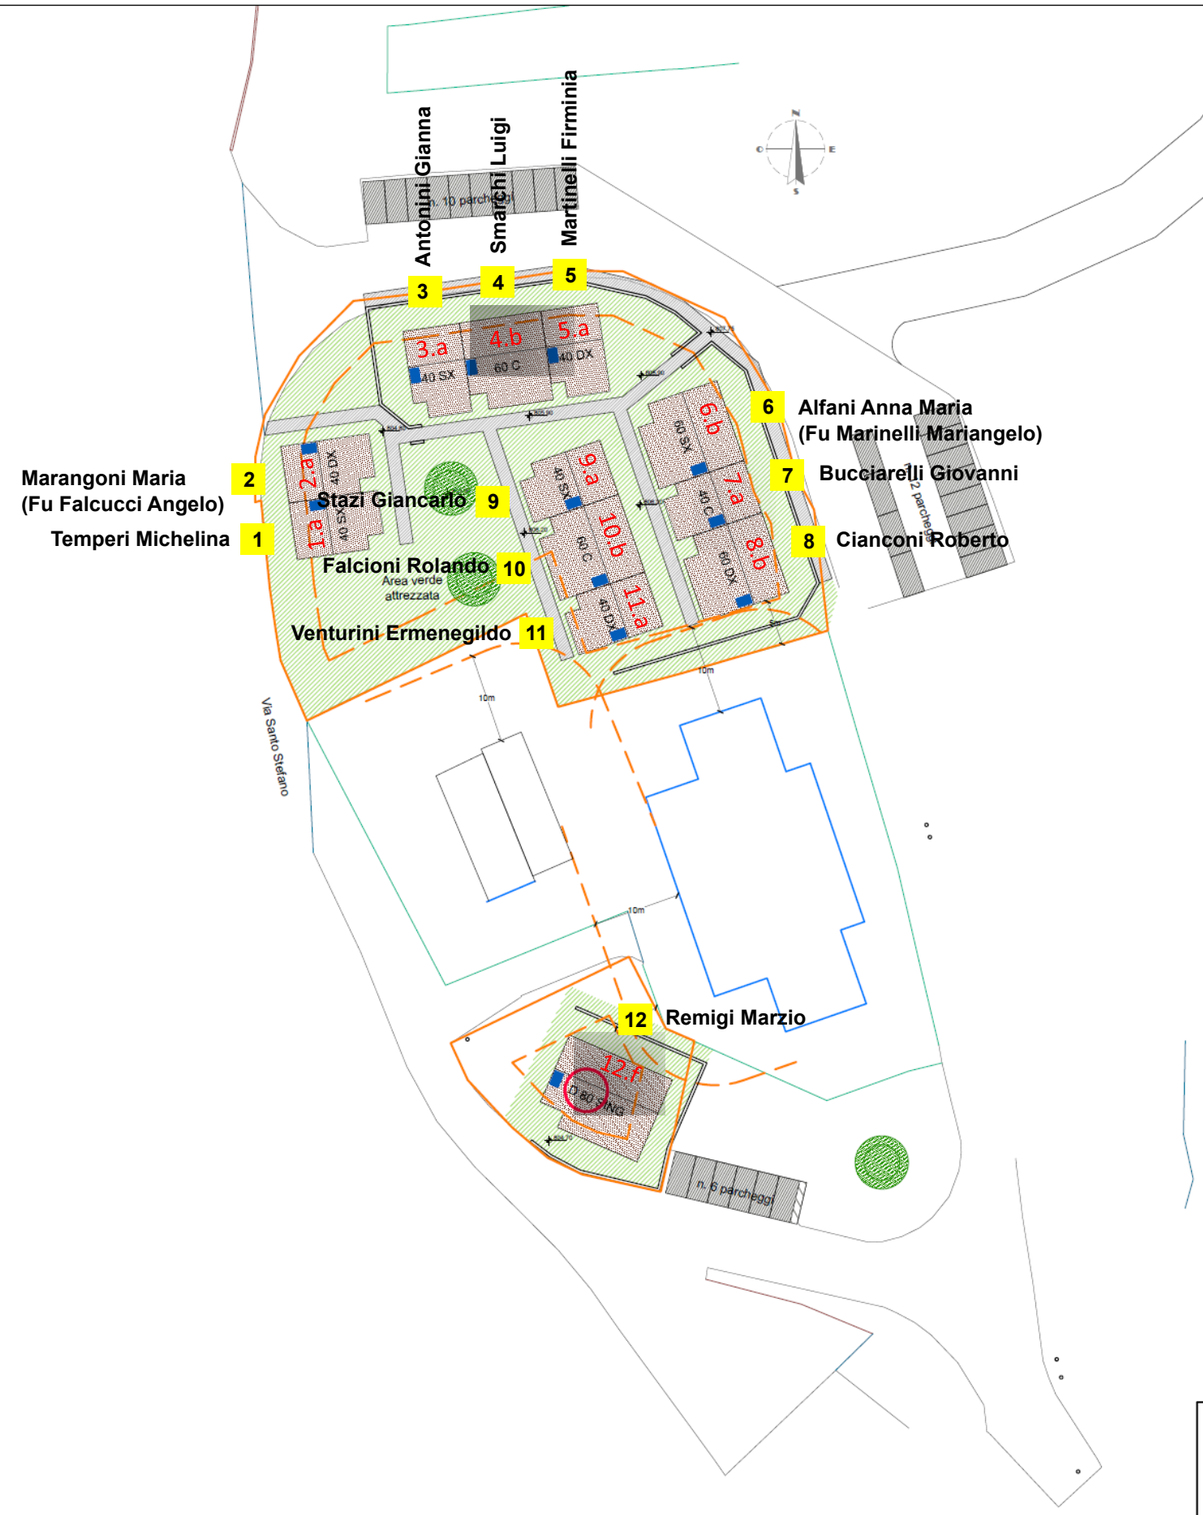

Comune di Castelsantangelo sul Nera (MC)
Area 3 - NOCRIA

SAE 40: n. 7
SAE 60: n. 4
SAE 80: n. 1 di cui 1 per disabili

TOTALE SAE : n. 12

n. min Parcheggi 12 x 2 = 24
Parcheggi previsti n. 28

Perimetro particelle catastali occupate
Verifica distanza dal confine

Legenda Tipologie SAE
a = 40 mq
b = 60 mq
c = 80 mq
d = 40 mq diversamente abili
e = 60 mq diversamente abili
f = 80 mq diversamente abili