


Commissario Straordinario per la Ricostruzione evento sismico 2016 - Ordinanza n. 77 del 2 agosto 2019  
 Provincia di Macerata - Comune di CASTEL SANTANGELO SUL NERA  
 Individuazione, realizzazione e fruizione di aree attrezzate per finalità turistiche.

Le aree non sono ancora state realizzate ma il loro inserimento nel piano di protezione civile è propedeutico alla relativa approvazione (art. 2 O.C.S.R. 77/2019)

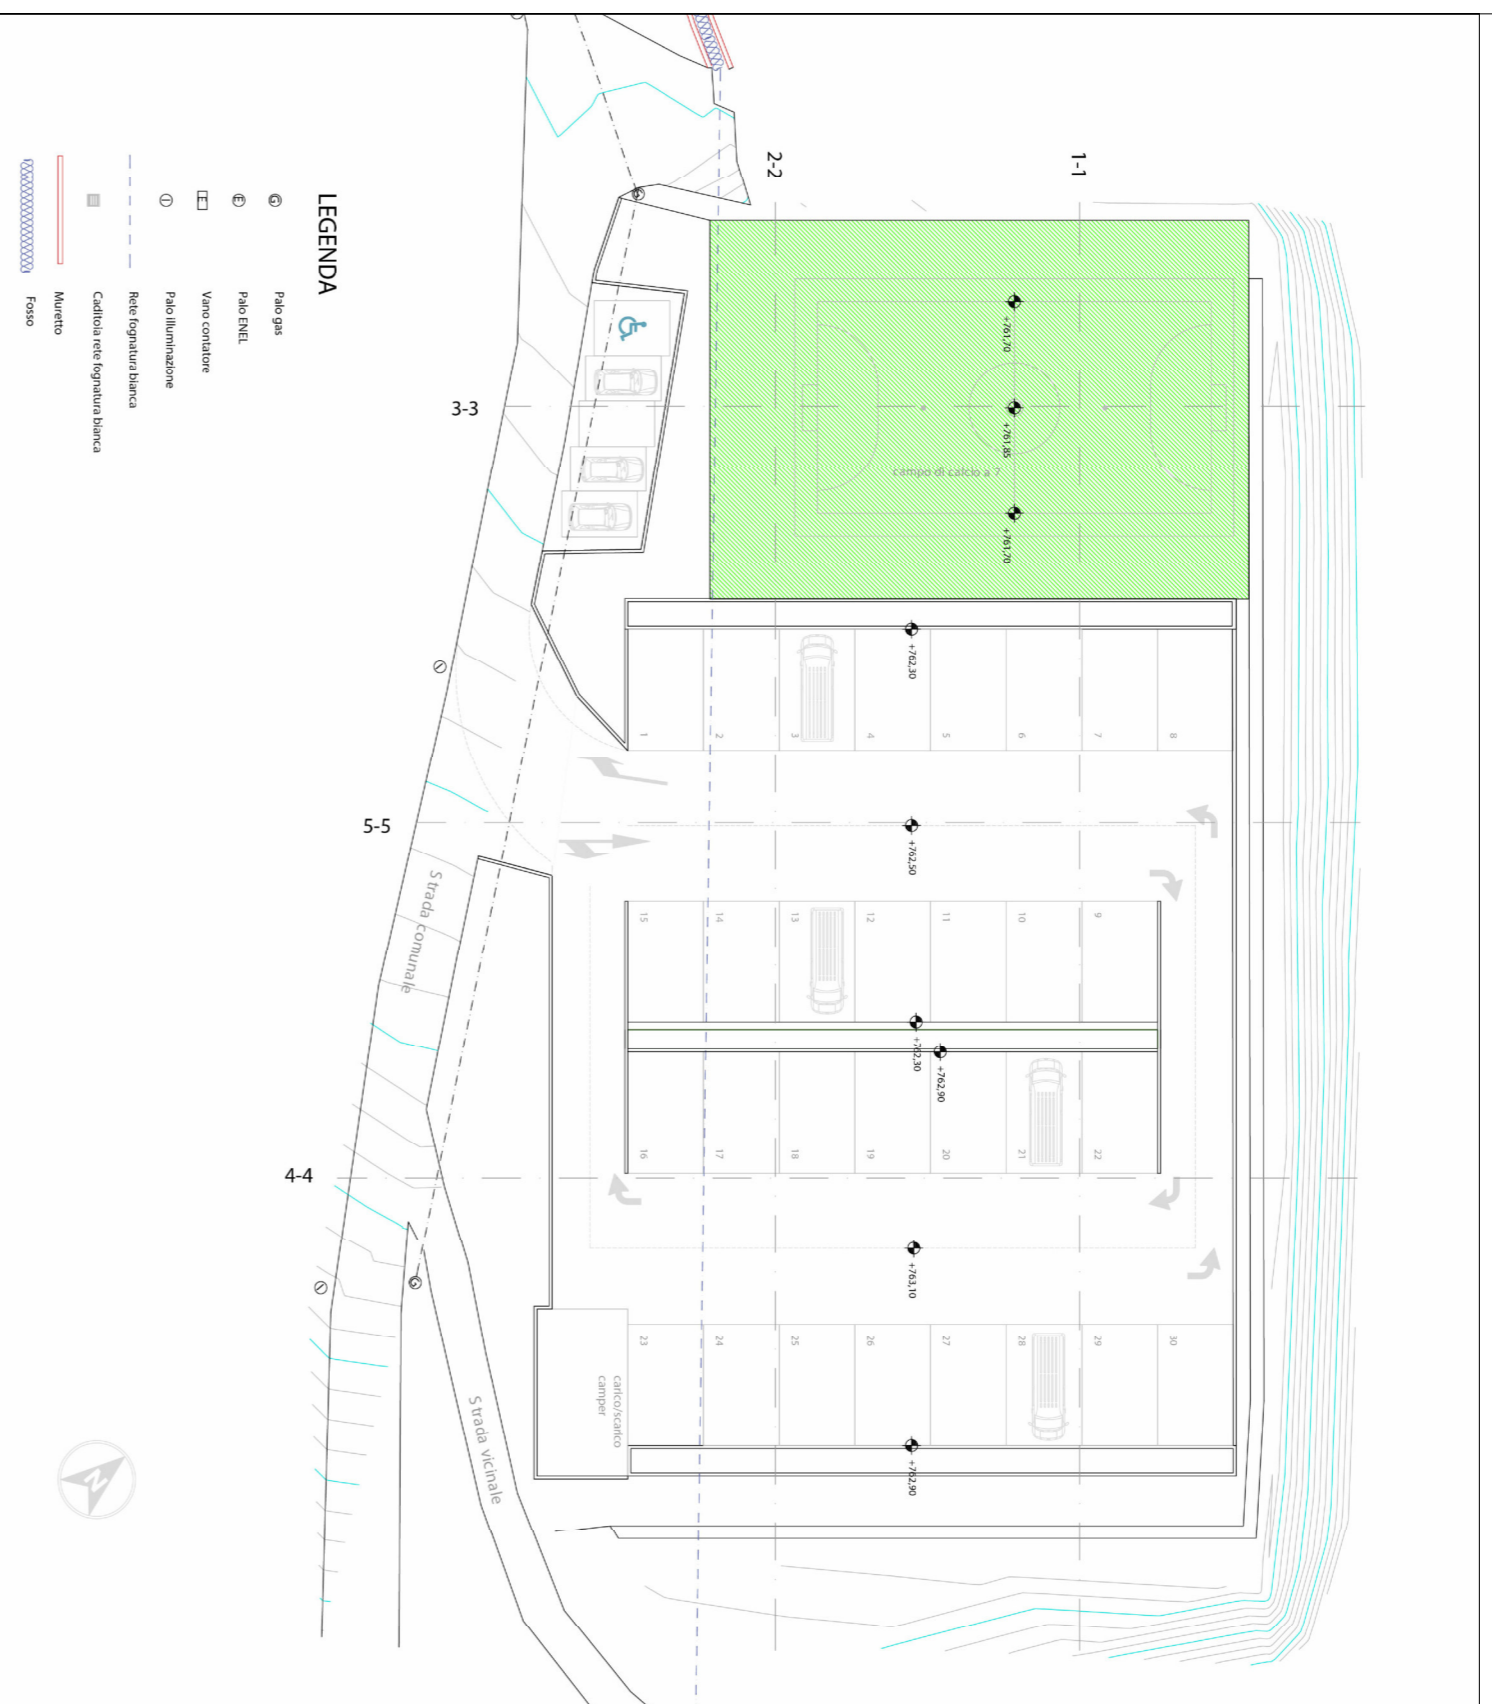

foglio 31 part. 136,  
556, 558

**Loc. NOCCELLETO**

CUP: F48B19000020001  
 CIG: Z982B2CA09

A destra ipotesi utilizzo  
 con mobil house

A sinistra ipotesi utilizzo  
 con camper

foglio 24 part. 437, 438  
**Loc. VALLINFANTE**

CUP: F48B19000020001  
 CIG: Z6E2B2CA7B



A destra ipotesi utilizzo con  
 mobil house

A sinistra ipotesi utilizzo con  
 camper

**O.C.S.R. n. 77/2019**

**art. 2 "Individuazione delle aree"**

1. Le regioni interessate attraverso gli USR verificano le richieste dei singoli comuni riguardanti le aree da destinare alle finalità di cui all'art. 1 sulla base dei criteri stabiliti nel presente provvedimento.
2. Le aree individuate, al momento della concessione del contributo o prima dell'avvio dei lavori devono essere nella piena disponibilità del Comune che provvederà ad inserirle nel piano comunale di emergenza ai sensi dell'art. 12 del codice di cui al D.lgs. 2 gennaio 2018, n. 1

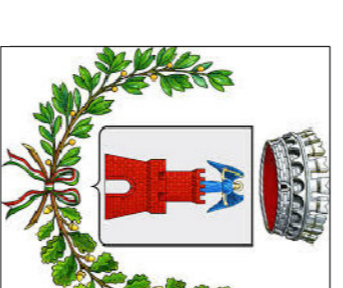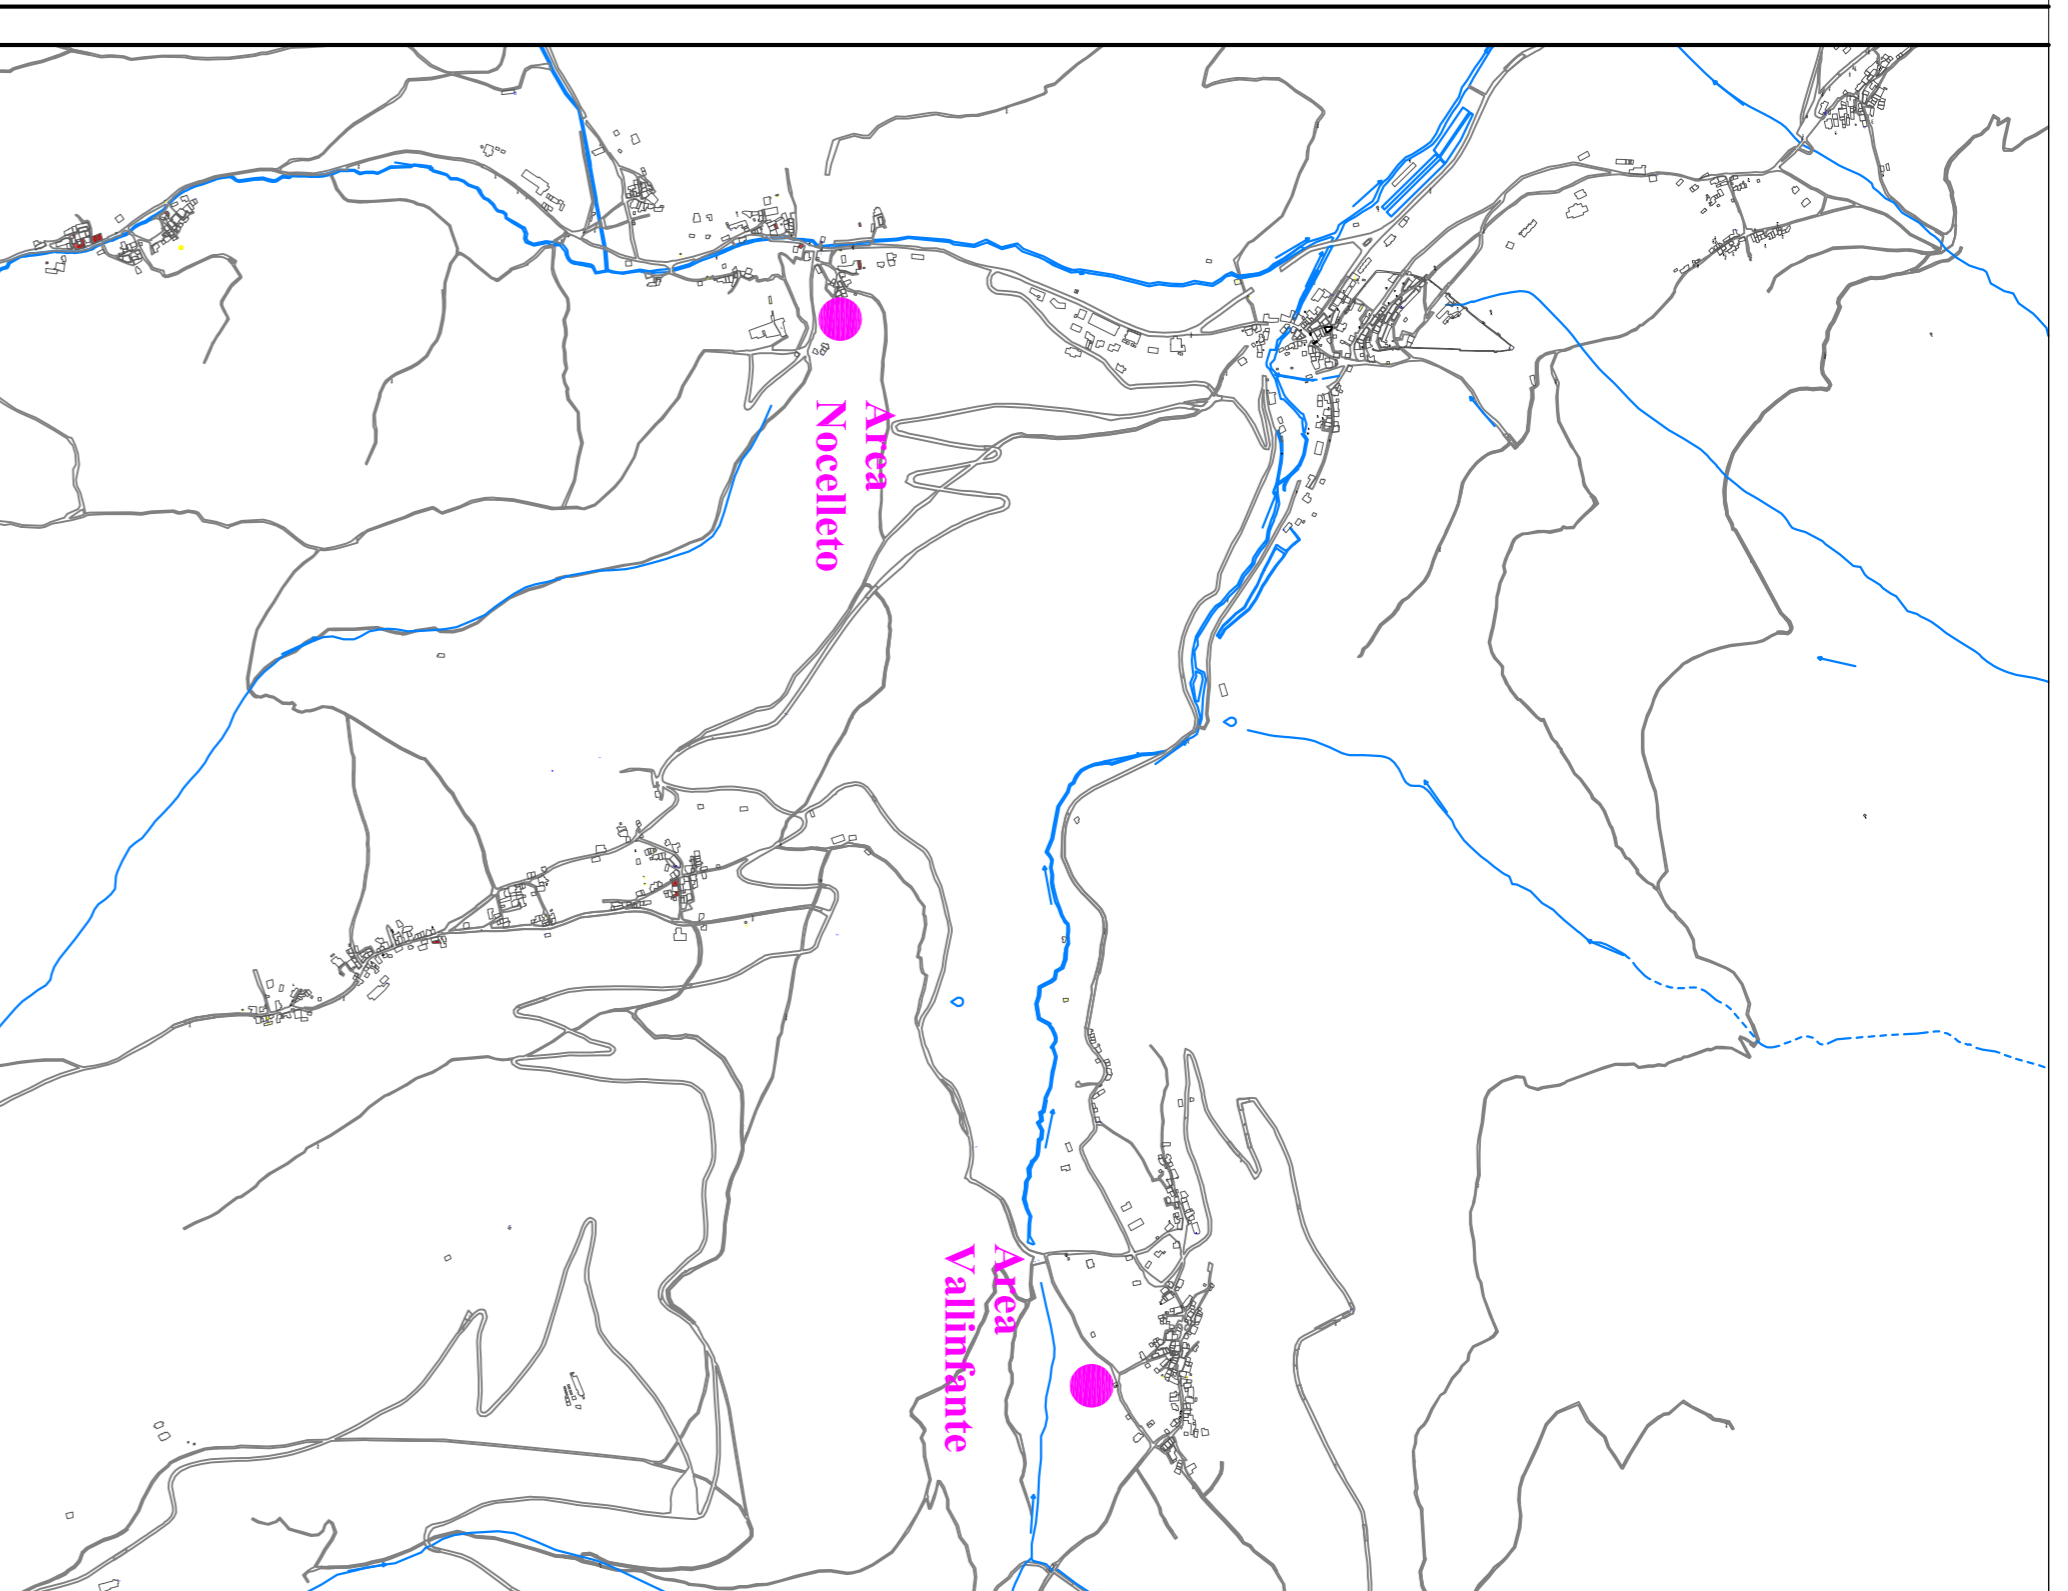

Comune di  
**Castel Santangelo Sul Nera**  
 Provincia di Macerata

**Ufficio Sisma**



**Documento**  
 Aggiornamento Piano Comunale di Protezione Civile: approvato con D.C.C. n.13 del 23/04/2020.  
 Piano Comunale di Protezione Civile: approvato con D.C.C. n. 2 del 24/01/2019.  
 Riferimento normativo: "Codice della Protezione Civile" (approvato con D.Lgs. 2 gennaio 2018, n.1).

**Elaborato**  
 Tav. 7 - Aree di Protezione Civile  
 stralcio 7c - Aree Camper (O.C.S.R. n. 77/2019)

**Ufficio Sisma**  
 Responsabile Ufficio Sisma: Arch. Marco Guardasione  
 Responsabile del Procedimento: Arch. Pianti Michele Dario  
 Vice responsabile del Procedimento: Geom. Neemi Gigi

**Ufficio Tecnico**  
 Responsabile Ufficio Tecnico:  
 Geom. Giovanni Battista Ricci

SCALA	COPERTURA	REV.	DATA
Fuoriscala	C. C.S.N. U.S. 11 11 03 01 Tav. 07c	01	08/04/2019

DESCRIZIONE	REDAZIONE	CONTROLLATO	APPROVATO
Piano di Protezione Civile: 7c Aree Camper			