

ZONIZZAZIONE ACUSTICA
COMUNALE 2006
Legge 447/95 - L.R. 28/2001

TAVOLA N°
1a


TAVOLA GENERALE EST

Scala 1:10000
(At. S.P.)



CONSULTY	
Consulty Srl	
Via della Lirica 43	
48100 Ravenna	
Tel. 0544/271496	
fax 0544/271504	
e-mail: info@consulty.it	
0	ACQUA 2005 LT
18/10/06	Dati User Picosi Simona
Rev. N°	Data
	Versione Software
	Disegnatore
Tecnico Competente:	

LEGENDA DELLE CLASSI
ACUSTICHE

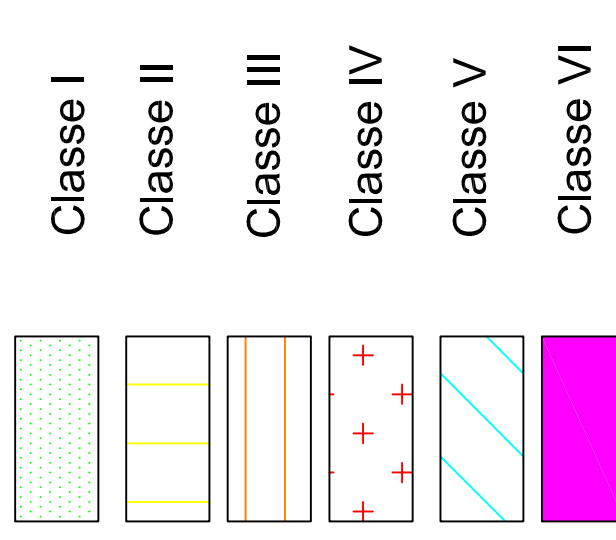

FASCE DI PERTINENZA
STRADALE (DPR 142/2004)

Fascia A
Fascia B

S Scuole

A Contatto Anomalo

H Ospedali/Case di Cura

* Aree a Manifestazione Temporanea

DPCM 14 Novembre 1997 art. 3 Tabella C
Valori limite assoluti di insonazione - Leq in dB(A)

Classe di destinazione d'uso del territorio	Tempi di riferimento	
	Diurno (06.00 - 22.00)	Notturno (22.00 - 06.00)
Classe I Aree di insediamento privato	50	40
Classe II Aree insediamento residenziali	55	45
Classe III Aree insediamento terziario	60	50
Classe IV Aree insediamento attività urbana	65	55
Classe V Aree insediamento industriale	70	60
Classe VI Aree insediamento industriale	70	70

LOCALIZZAZIONE

