


LOCALITÀ	AGGREGATO	CLASSIFICAZIONE ORDINANZA 123/2021	NESSUN MOTIVO OSTATIVO	DEMOLIZIONE USR	APPROFONDIMENTI IDRAULICI	OPERE URBANIZZAZIONE DA PFTE	NOTE SULLA CLASSIFICAZIONE DELL'AGGREGATO
RAPEGNA	RA.ae.01	T0	X				
RAPEGNA	RA.ar.01	T2		X		X	MURO DI SOSTEGNO A MARGINE DI VIABILITÀ PUBBLICA
RAPEGNA	RA.ae.02	T0	X				
RAPEGNA	RA.ar.02	T2		X		X	MURO DI SOSTEGNO A MARGINE DI VIABILITÀ PUBBLICA
RAPEGNA	RA.ae.03	T0	X				
RAPEGNA	RA.ae.04	T0	X				
RAPEGNA	RA.ar.04	T1		X			IN ATTESA DI DEMOLIZIONE DA PARTE DELL'USR
RAPEGNA	RA.ae.05	T0	X				
RAPEGNA	RA.ar.06	T1		X			IN ATTESA DI DEMOLIZIONE DA PARTE DELL'USR
RAPEGNA	RA.ae.07	T0	X				
RAPEGNA	RA.ae.08	T0	X				
RAPEGNA	RA.ae.09	T0	X				
RAPEGNA	RA.ar.09	T2		X		X	MURO DI SOSTEGNO A MARGINE DI VIABILITÀ PUBBLICA
RAPEGNA	RA.ae.10	T0	X				DISPONIBILITÀ DI DEMOLIZIONE DA PARTE DEL PRIVATO
RAPEGNA	RA.ae.11	T1		X			IN ATTESA DI DEMOLIZIONE DA PARTE DELL'USR
RAPEGNA	RA.ar.11	T2		X		X	MURO DI SOSTEGNO A MARGINE DI VIABILITÀ PUBBLICA
RAPEGNA	RA.ae.12	T0	X				
RAPEGNA	RA.ae.13	T0	X				
RAPEGNA	RA.ar.13	T1		X			IN ATTESA DI DEMOLIZIONE DA PARTE DELL'USR
RAPEGNA	RA.ae.14	T1		X			IN ATTESA DI DEMOLIZIONE DA PARTE DELL'USR
RAPEGNA	RA.ar.14	T0	X				
RAPEGNA	RA.ae.15	T2		X		X	MURO DI SOSTEGNO A MARGINE DI VIABILITÀ PUBBLICA
RAPEGNA	RA.ae.16	T1		X			IN ATTESA DI DEMOLIZIONE DA PARTE DELL'USR
RAPEGNA	RA.ae.17	T0	X				
RAPEGNA	RA.ae.18	T1		X			IN ATTESA DI DEMOLIZIONE DA PARTE DELL'USR
RAPEGNA	RA.ae.19	T1		X			IN ATTESA DI DEMOLIZIONE DA PARTE DELL'USR
RAPEGNA	RA.BC.01	T0	X				

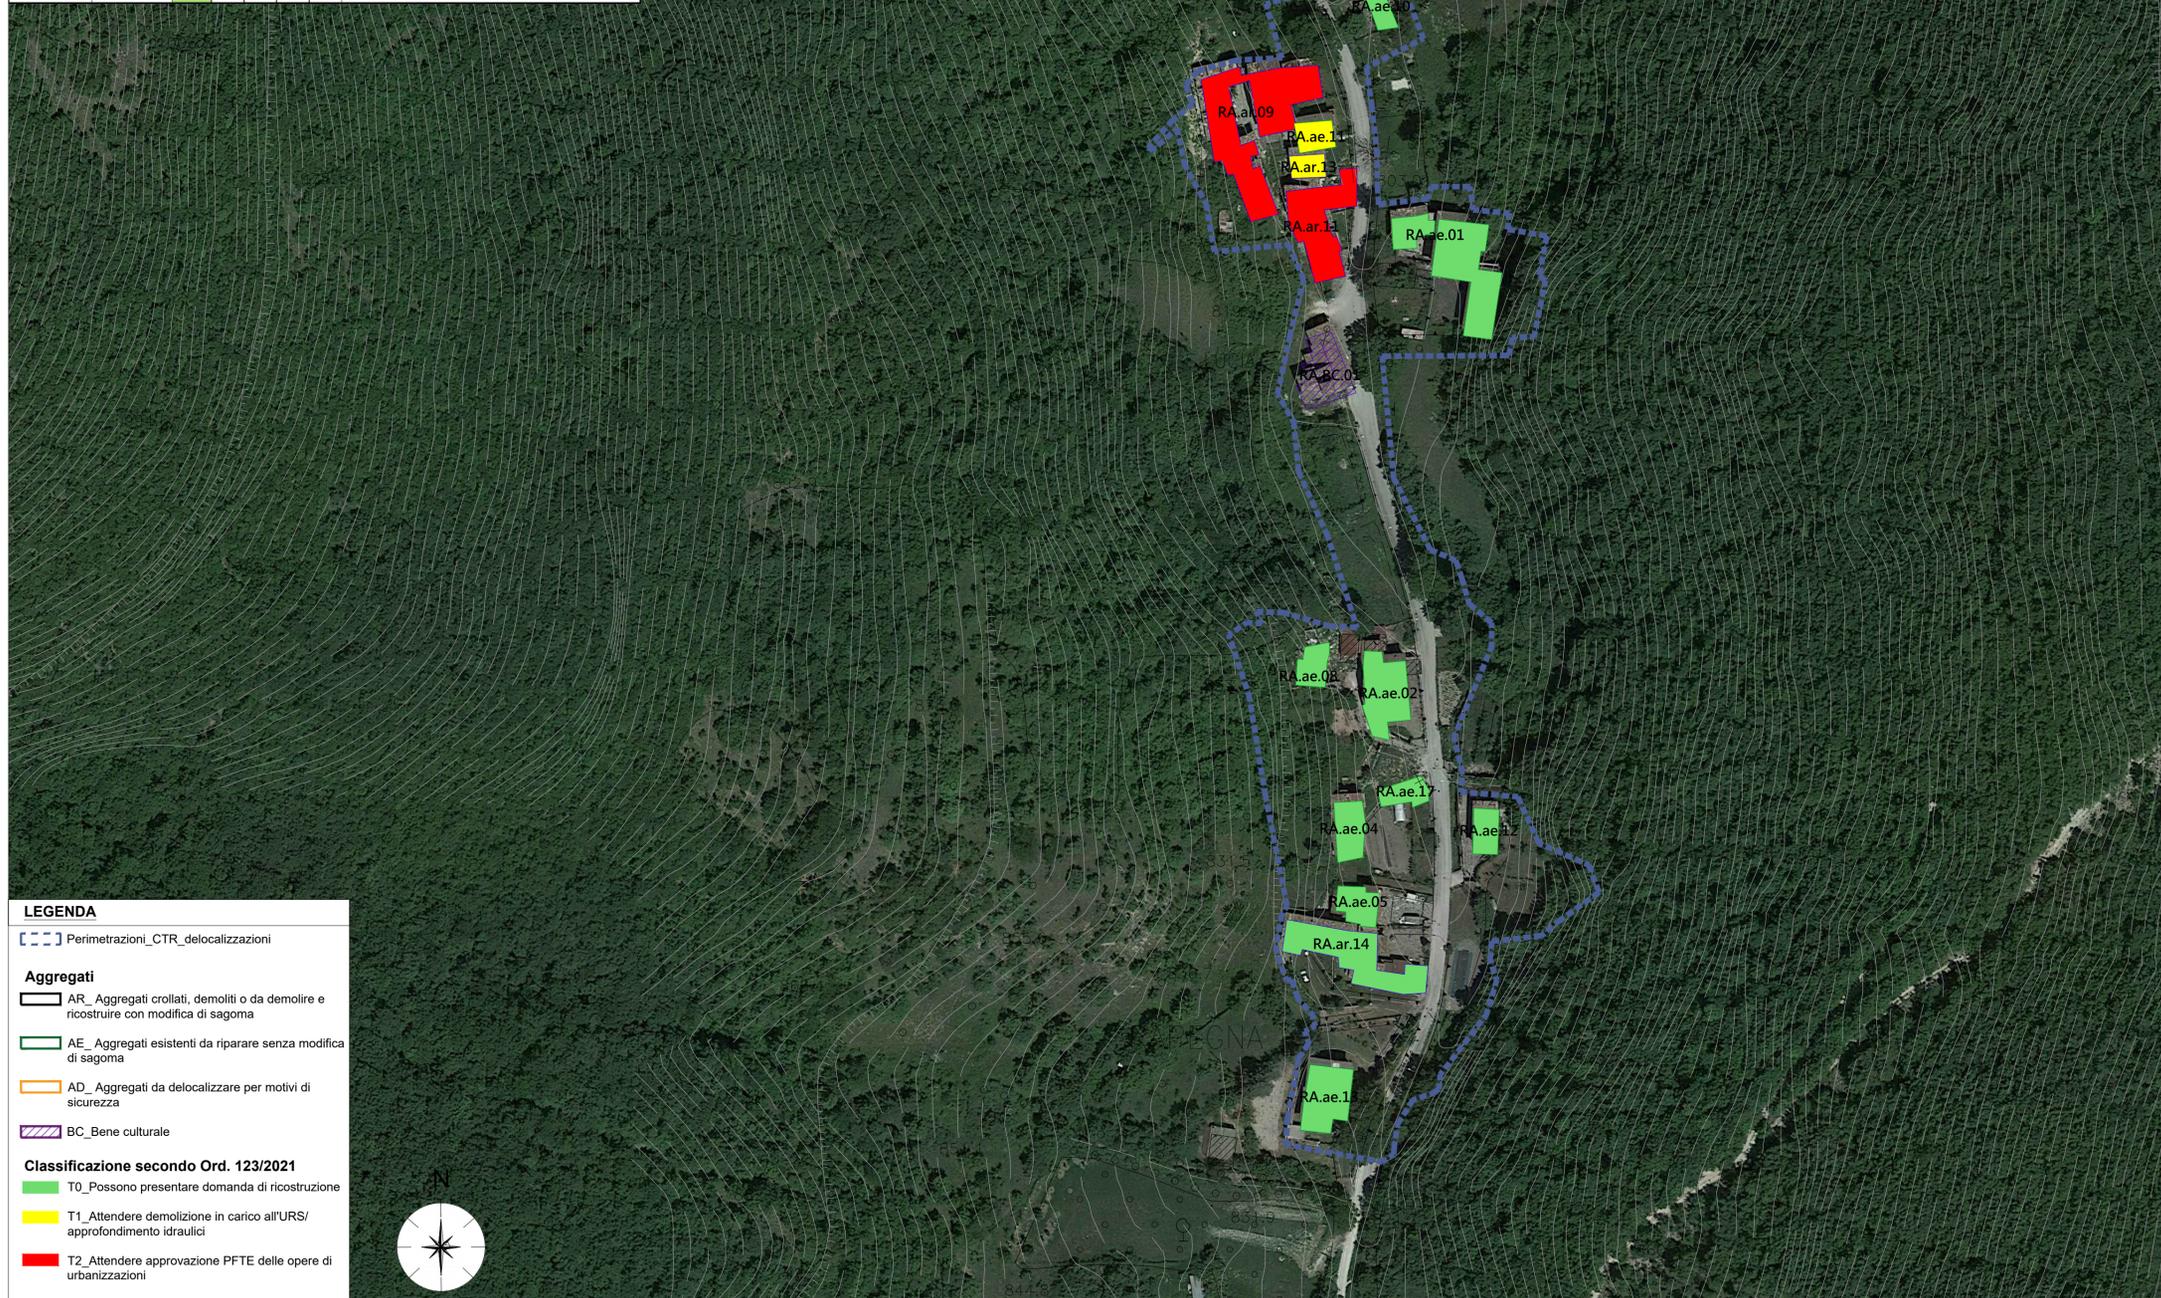

LEGENDA

Perimetrazioni_CTR_delocalizzazioni

Aggregati

- AR_Aggregati crollati, demoliti o da demolire e ricostruire con modifica di sagoma
- AE_Aggregati esistenti da riparare senza modifica di sagoma
- AD_Aggregati da delocalizzare per motivi di sicurezza
- BC_Bene culturale

Classificazione secondo Ord. 123/2021

- T0_Possono presentare domanda di ricostruzione
- T1_Attendere demolizione in carico all'USR/ approfondimento idraulici
- T2_Attendere approvazione PFTE delle opere di urbanizzazioni

COMUNE DI CASTEL SANTANGELO SUL NERA
Provincia di Macerata



**ORDINANZA SPECIALE N.14 del luglio 2021 e s.m.i -
PROGETTAZIONE DI FATTIBILITÀ TECNICA ED ECONOMICA
RELATIVA AI LAVORI DI REALIZZAZIONE DELLE OPERE DI
URBANIZZAZIONE DELLA FRAZIONE DI RAPEGNA A SEGUITO
DEGLI EVENTI SISMICI DEL 24 AGOSTO E 26 / 30 OTTOBRE
2016. C.U.P: F41B21006150005 - C.I.G: 9095625B30**

PROGETTO DI FATTIBILITÀ TECNICA ED ECONOMICA

Elaborato:	Titolo:		
TAV.RA.01	CLASSIFICAZIONE DEGLI AGGREGATI AI SENSI DELL'ART. 1 DELL'ORDINANZA 123/2021		

Scala:	Revisione	Data	Firma
1:1000	0	Aprile 2022	Ing. Dante LEONI

RTP: Ediling srl - Geol. Lucio Gnazzo - Arch. Angelo D'Polito - STUDIO CONSULENZA ARCHEOLOGICA



RUP
Arch. Marco GUARDASCIONE