


## Navigatore

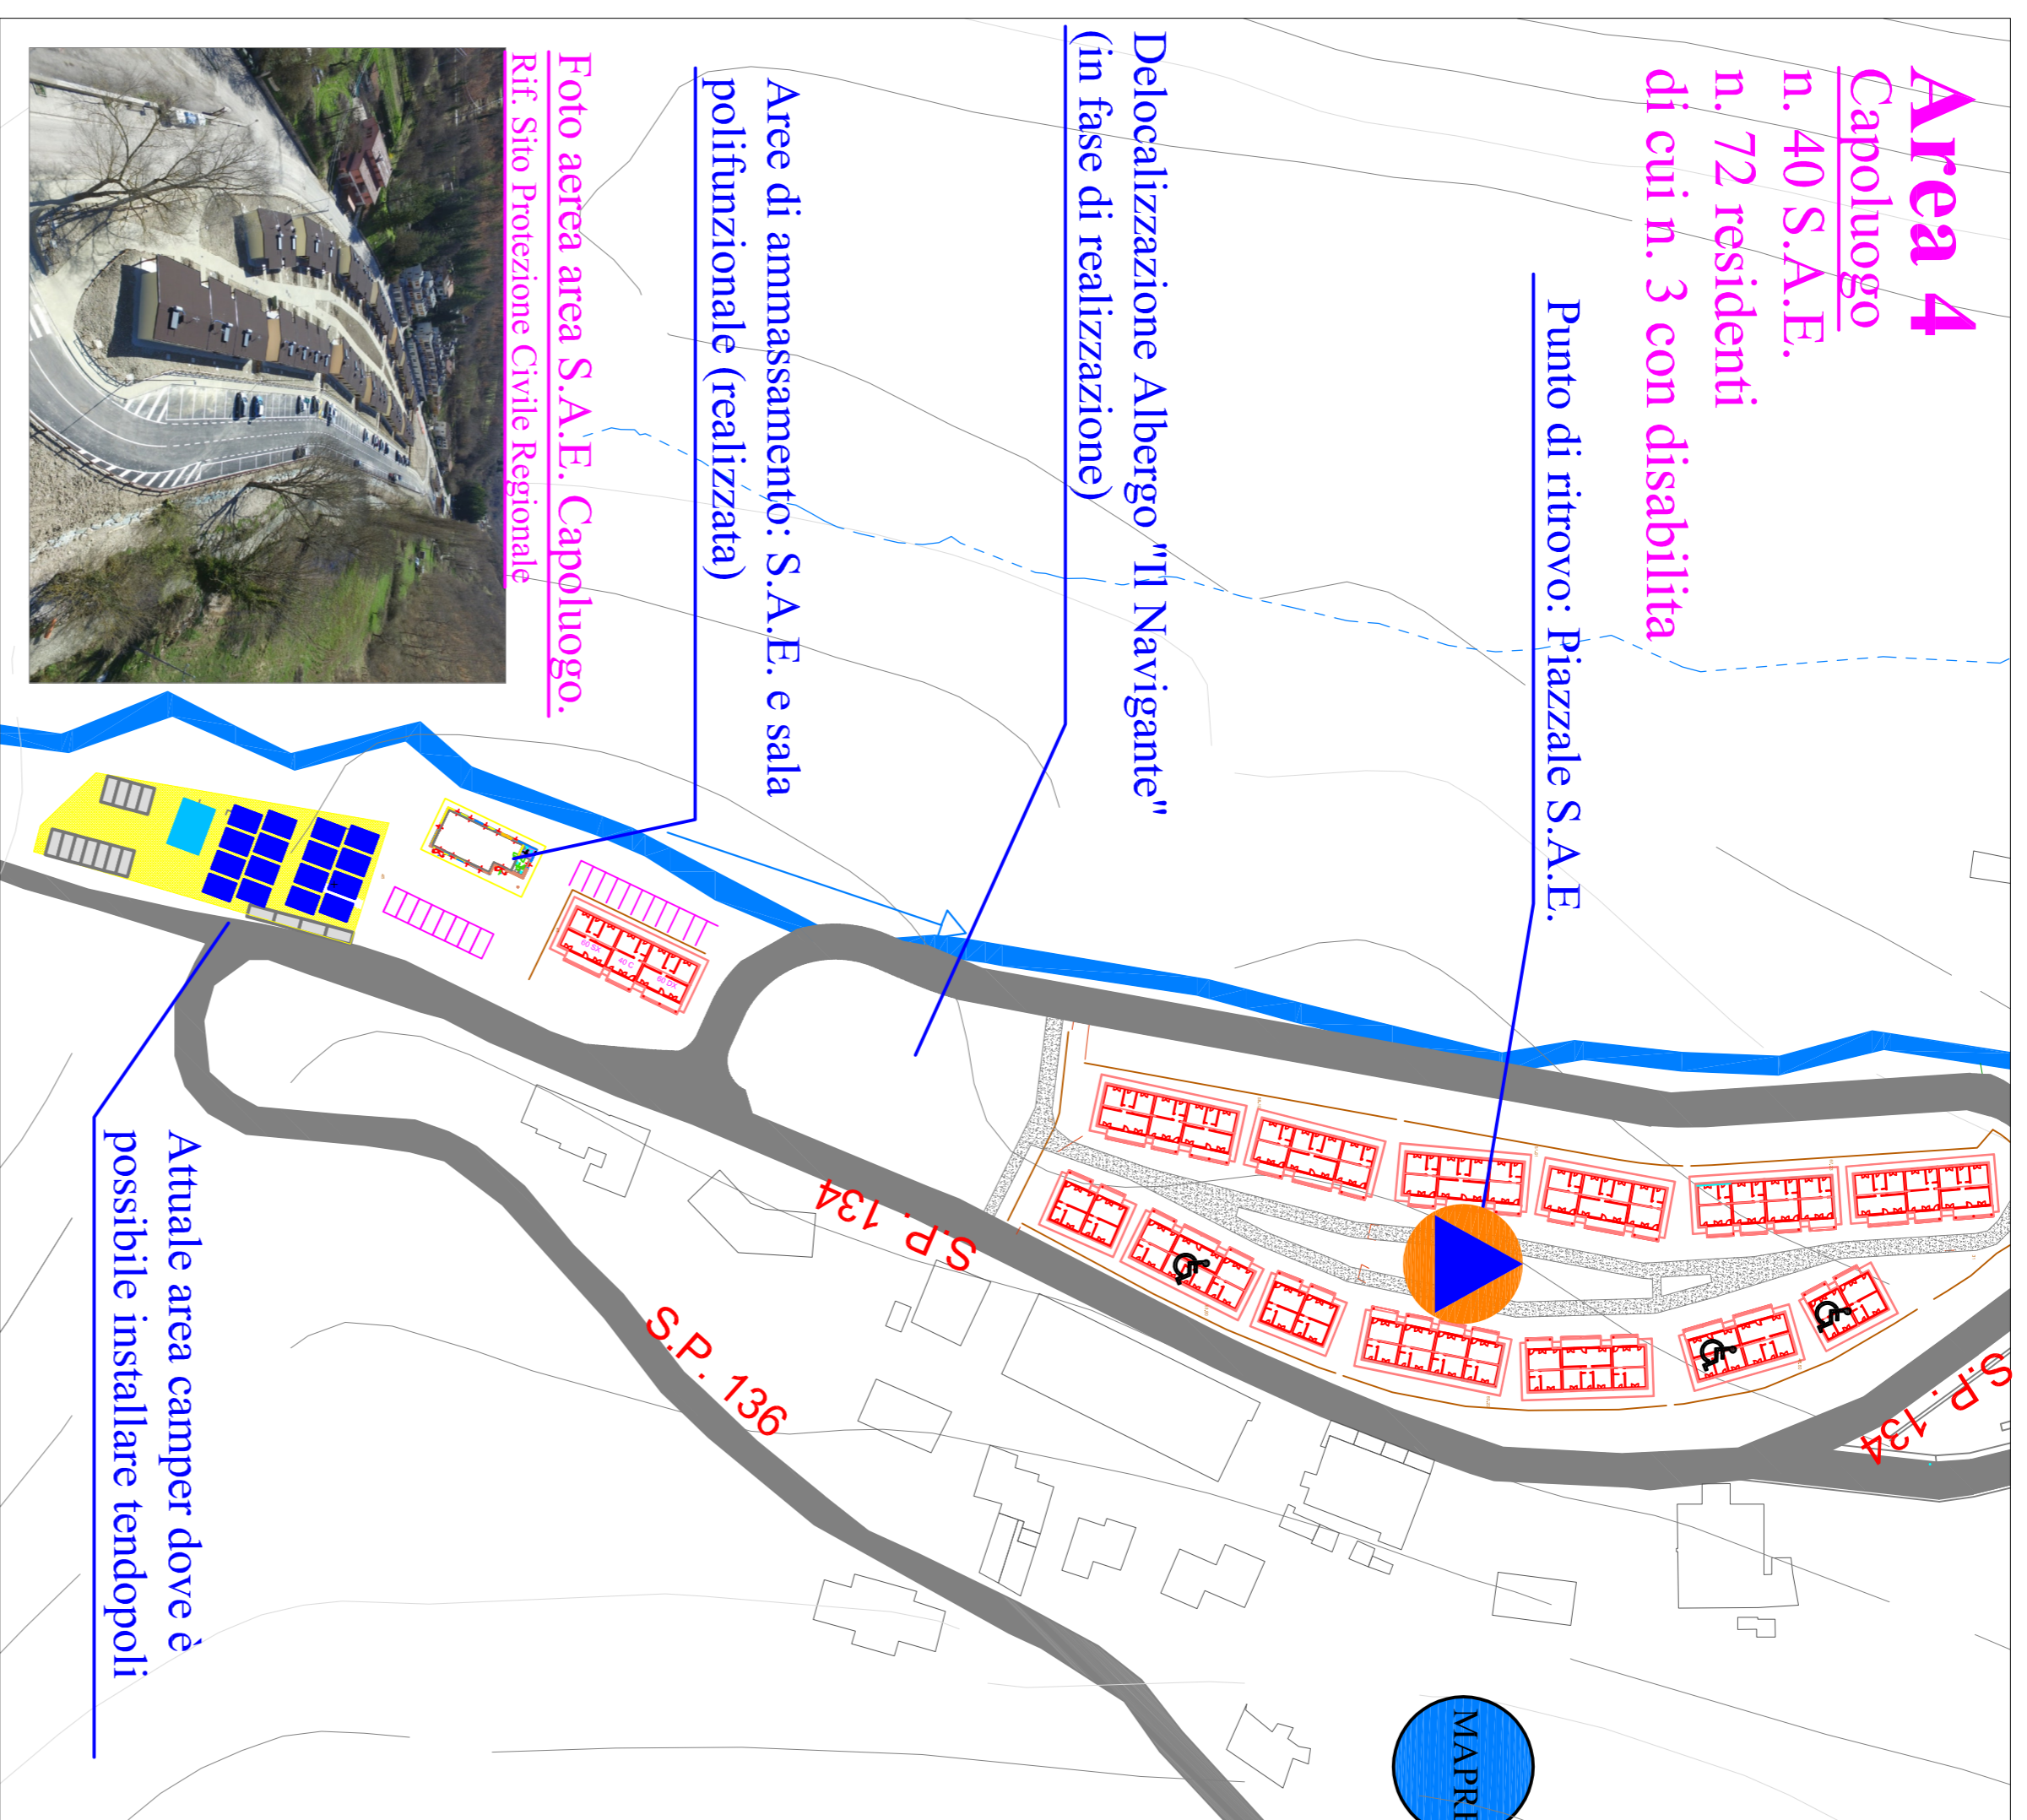

**Area 4**  
**Capoluogo**  
 n. 40 S.A.E.  
 n. 72 residenti  
 di cui n. 3 con disabilità

Punto di ritrovo: Piazzale S.A.E.


Delocalizzazione Albergo "Il Navigante"  
 (in fase di realizzazione)

Arree di ammassamento: S.A.E. e sala polifunzionale (realizzata)

Foto aerea area S.A.E. Capoluogo.  
 Rif. Sito Protezione Civile Regionale



Attuale area camper dove è possibile installare tendopoli

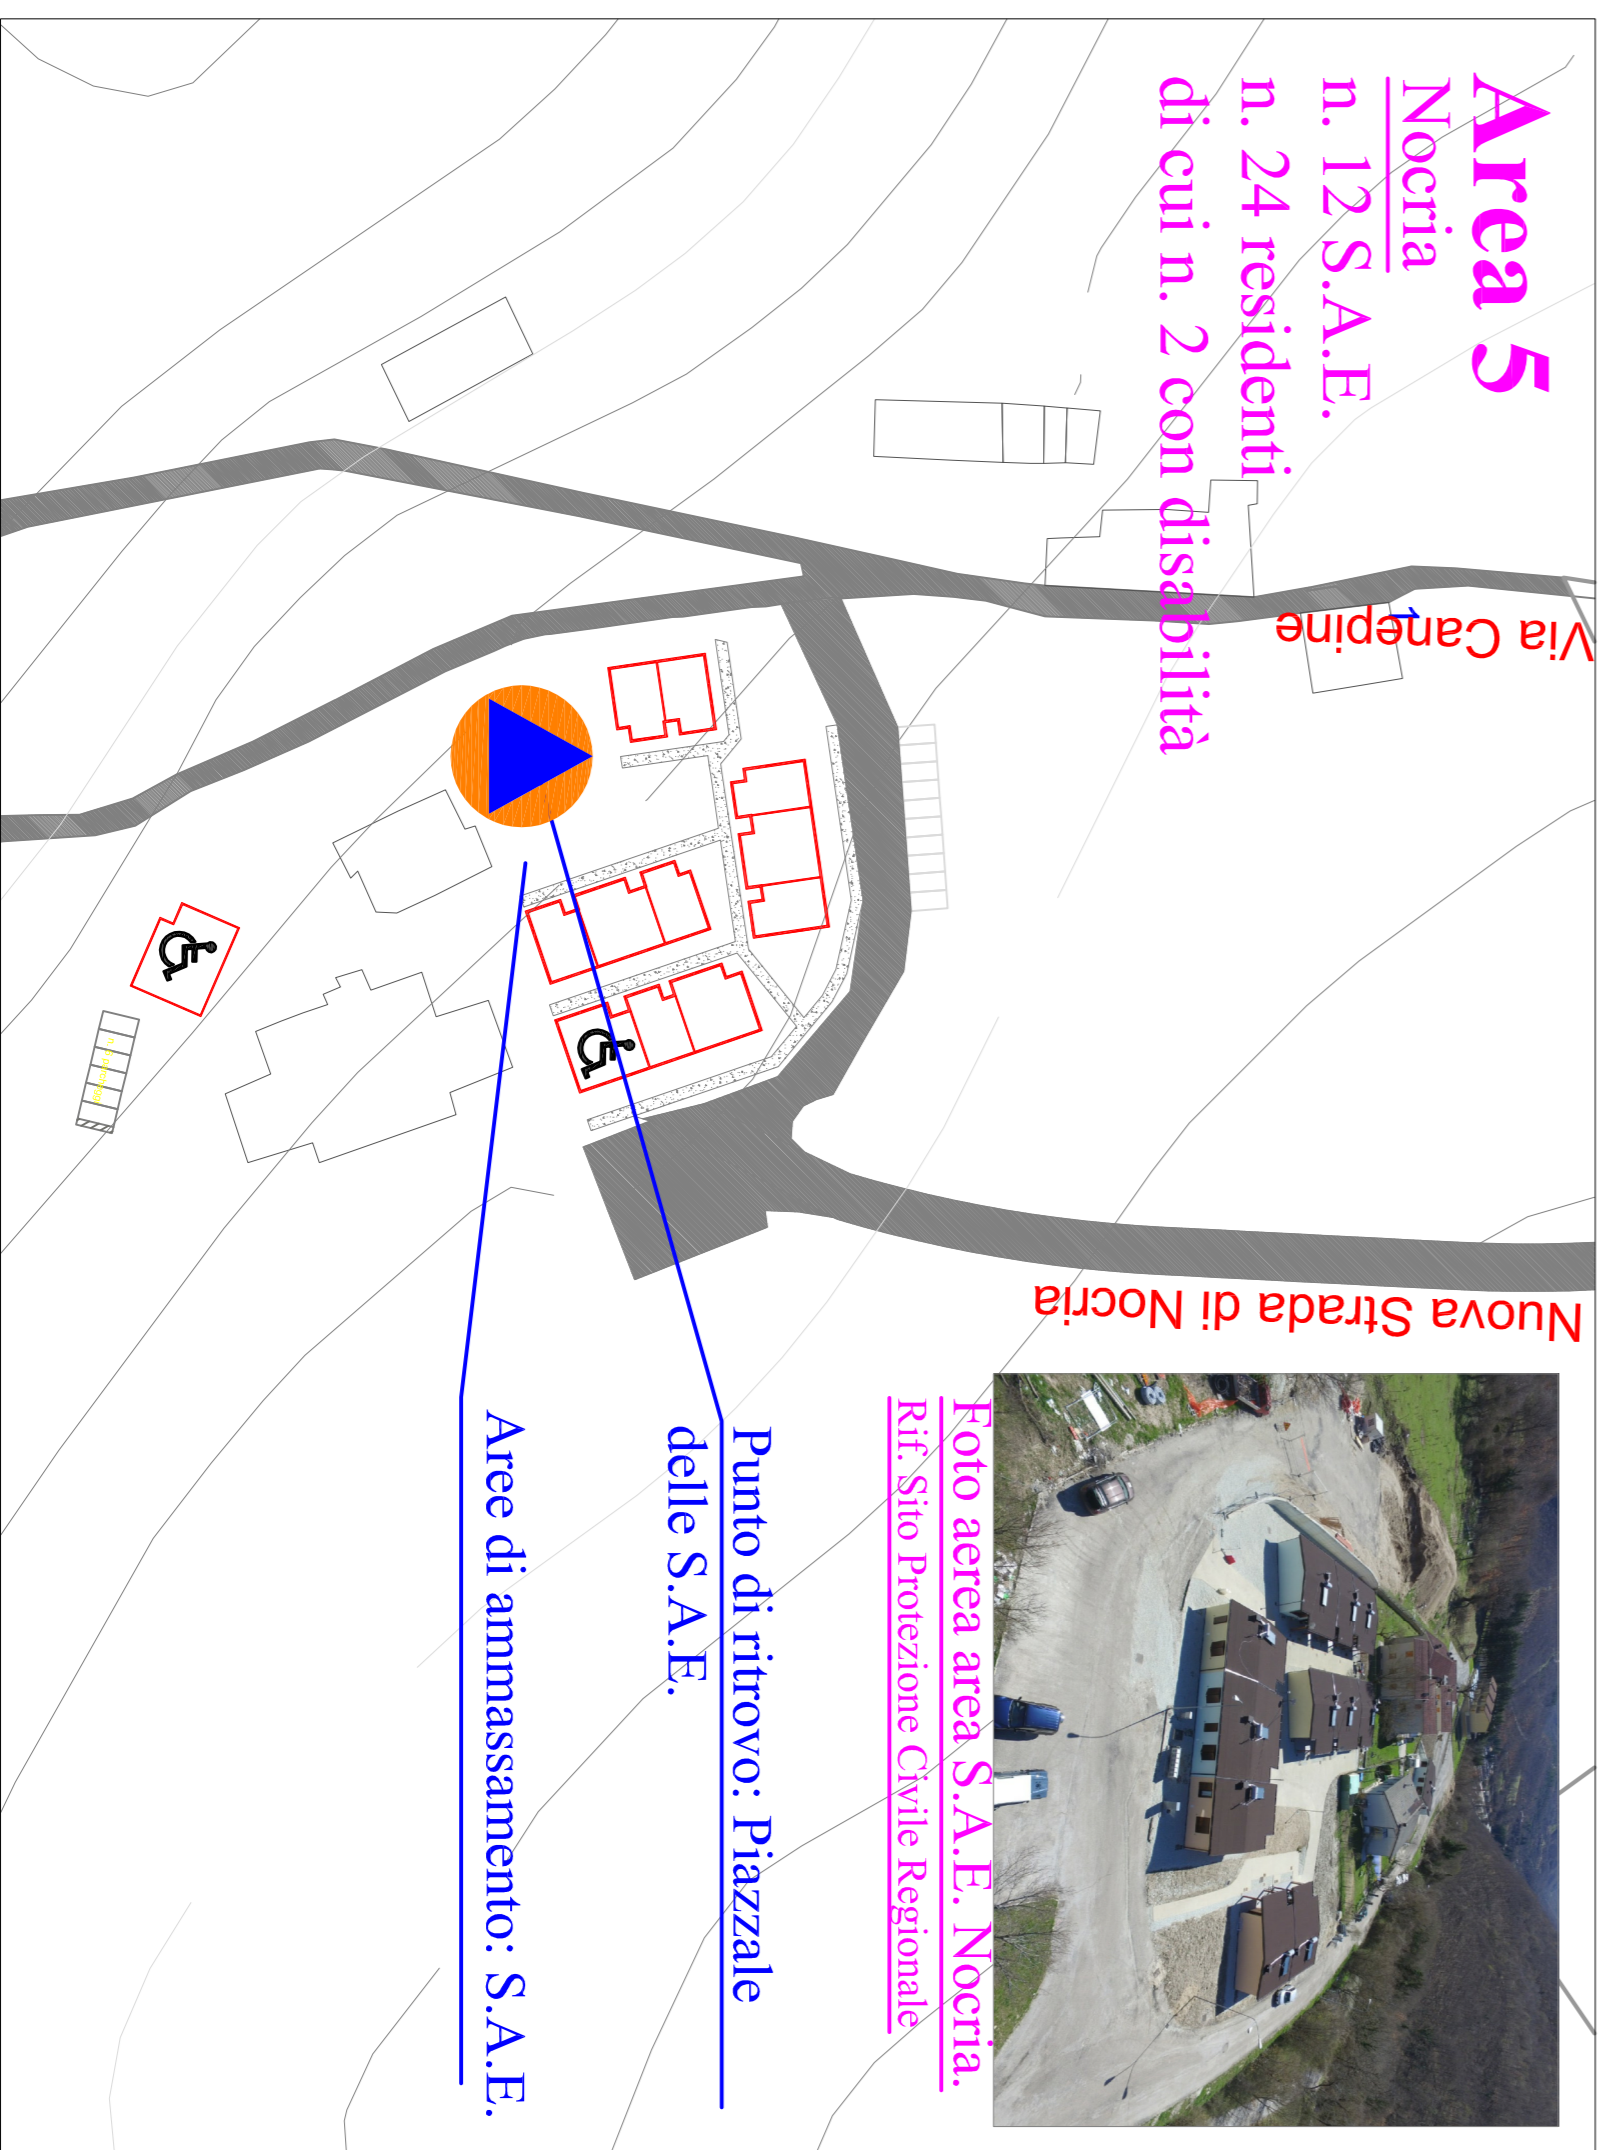

**Area 5**  
**Nocera**  
 n. 12 S.A.E.  
 n. 24 residenti  
 di cui n. 2 con disabilità

Foto aerea area S.A.E. Nocera.  
 Rif. Sito Protezione Civile Regionale



Punto di ritrovo: Piazzale delle S.A.E.

Arree di ammassamento: S.A.E.



**Area 6**  
**Gualdo**  
 n. 11 S.A.E.  
 n. 21 residenti  
 di cui 2 con disabilità

Delocalizzazione Bed & Breakfast  
 (in fase di realizzazione)

Arree di ammassamento: S.A.E. e sala polifunzionale (in fase di realizzazione)

Foto aerea area S.A.E. Gualdo.  
 Rif. Sito Protezione Civile Regionale



Elementi rilevanti ai fini del Piano Comunale di Protezione Civile

- Arree di prima raccolta della popolazione
- Arree di protezione civile da utilizzare in caso di emergenza
- Tenda P88 dotazione standard della Protezione Civile dimensioni tenda 6.20x4.55m, dimensioni piazzola 7.5x6.5
- Tenda dove localizzare servizi comuni dimensioni tipiche 10x7m, dimensioni piazzola 12x10
- S.A.E. Soluzione Abitativa di Emergenza
- Presenza di disabile nella S.A.E
- Modulo Abitativo Prefabbricato Rurale Emergenziale
- Fiumi
- Strade carrabili
- Percorsi pedonali

Nota: le S.A.E. sono strutturate già come soluzioni emergenziali e tuttavia utile individuare un punto di ritrovo per coordinare i soccorsi e raccogliere anche cittadini non dimoranti nelle S.A.E.

Comune di  
**Castelsantangelo Sul Nera**  
 Provincia di Macerata

# Ufficio Sisma

**Documento**  
 Aggiornamento Piano Comunale di Protezione Civile: approvato con D.C.C. n. 2 del 24/01/19, Piano Comunale di Protezione Civile: approvato con D.G.C. n. 32 del 27/11/2014.  
 Riferimento normativo: "Codice della Protezione Civile" (approvato con D.Lgs. 2 gennaio 2018, n.1).

**Elaborato**  
 Tav. 7 - Arree di Protezione Civile  
 stralcio 7b - Arree S.A.E. di Capoluogo, Nocera e Gualdo

**Ufficio Sisma**  
 Responsabile Ufficio Sisma: Arch. Marco Guardascione  
 Responsabile del Procedimento: dott. in arch. Michele Dario  
 Vice responsabile del Procedimento: Geom. Noemi Gigli

**Ufficio Tecnico**  
 Responsabile Ufficio Tecnico:  
 Geom. Giovanni Battista Ricci

SCALA	COMUNICA	REV.	DATA
Fuotescala	C C S N U S I I 0 5	Tav. 0 7b	08 24/01/19

Piano di Protezione Civile: 7b - Arree SAE

DESCRIZIONE	MODALITA' DI REVISIONE	MODALITA' DI CONTROLLO	MODALITA' DI APPROVAZIONE
DISSESTAZIONE	REVISIONE	CONFERMAZIONE	APPROVAZIONE