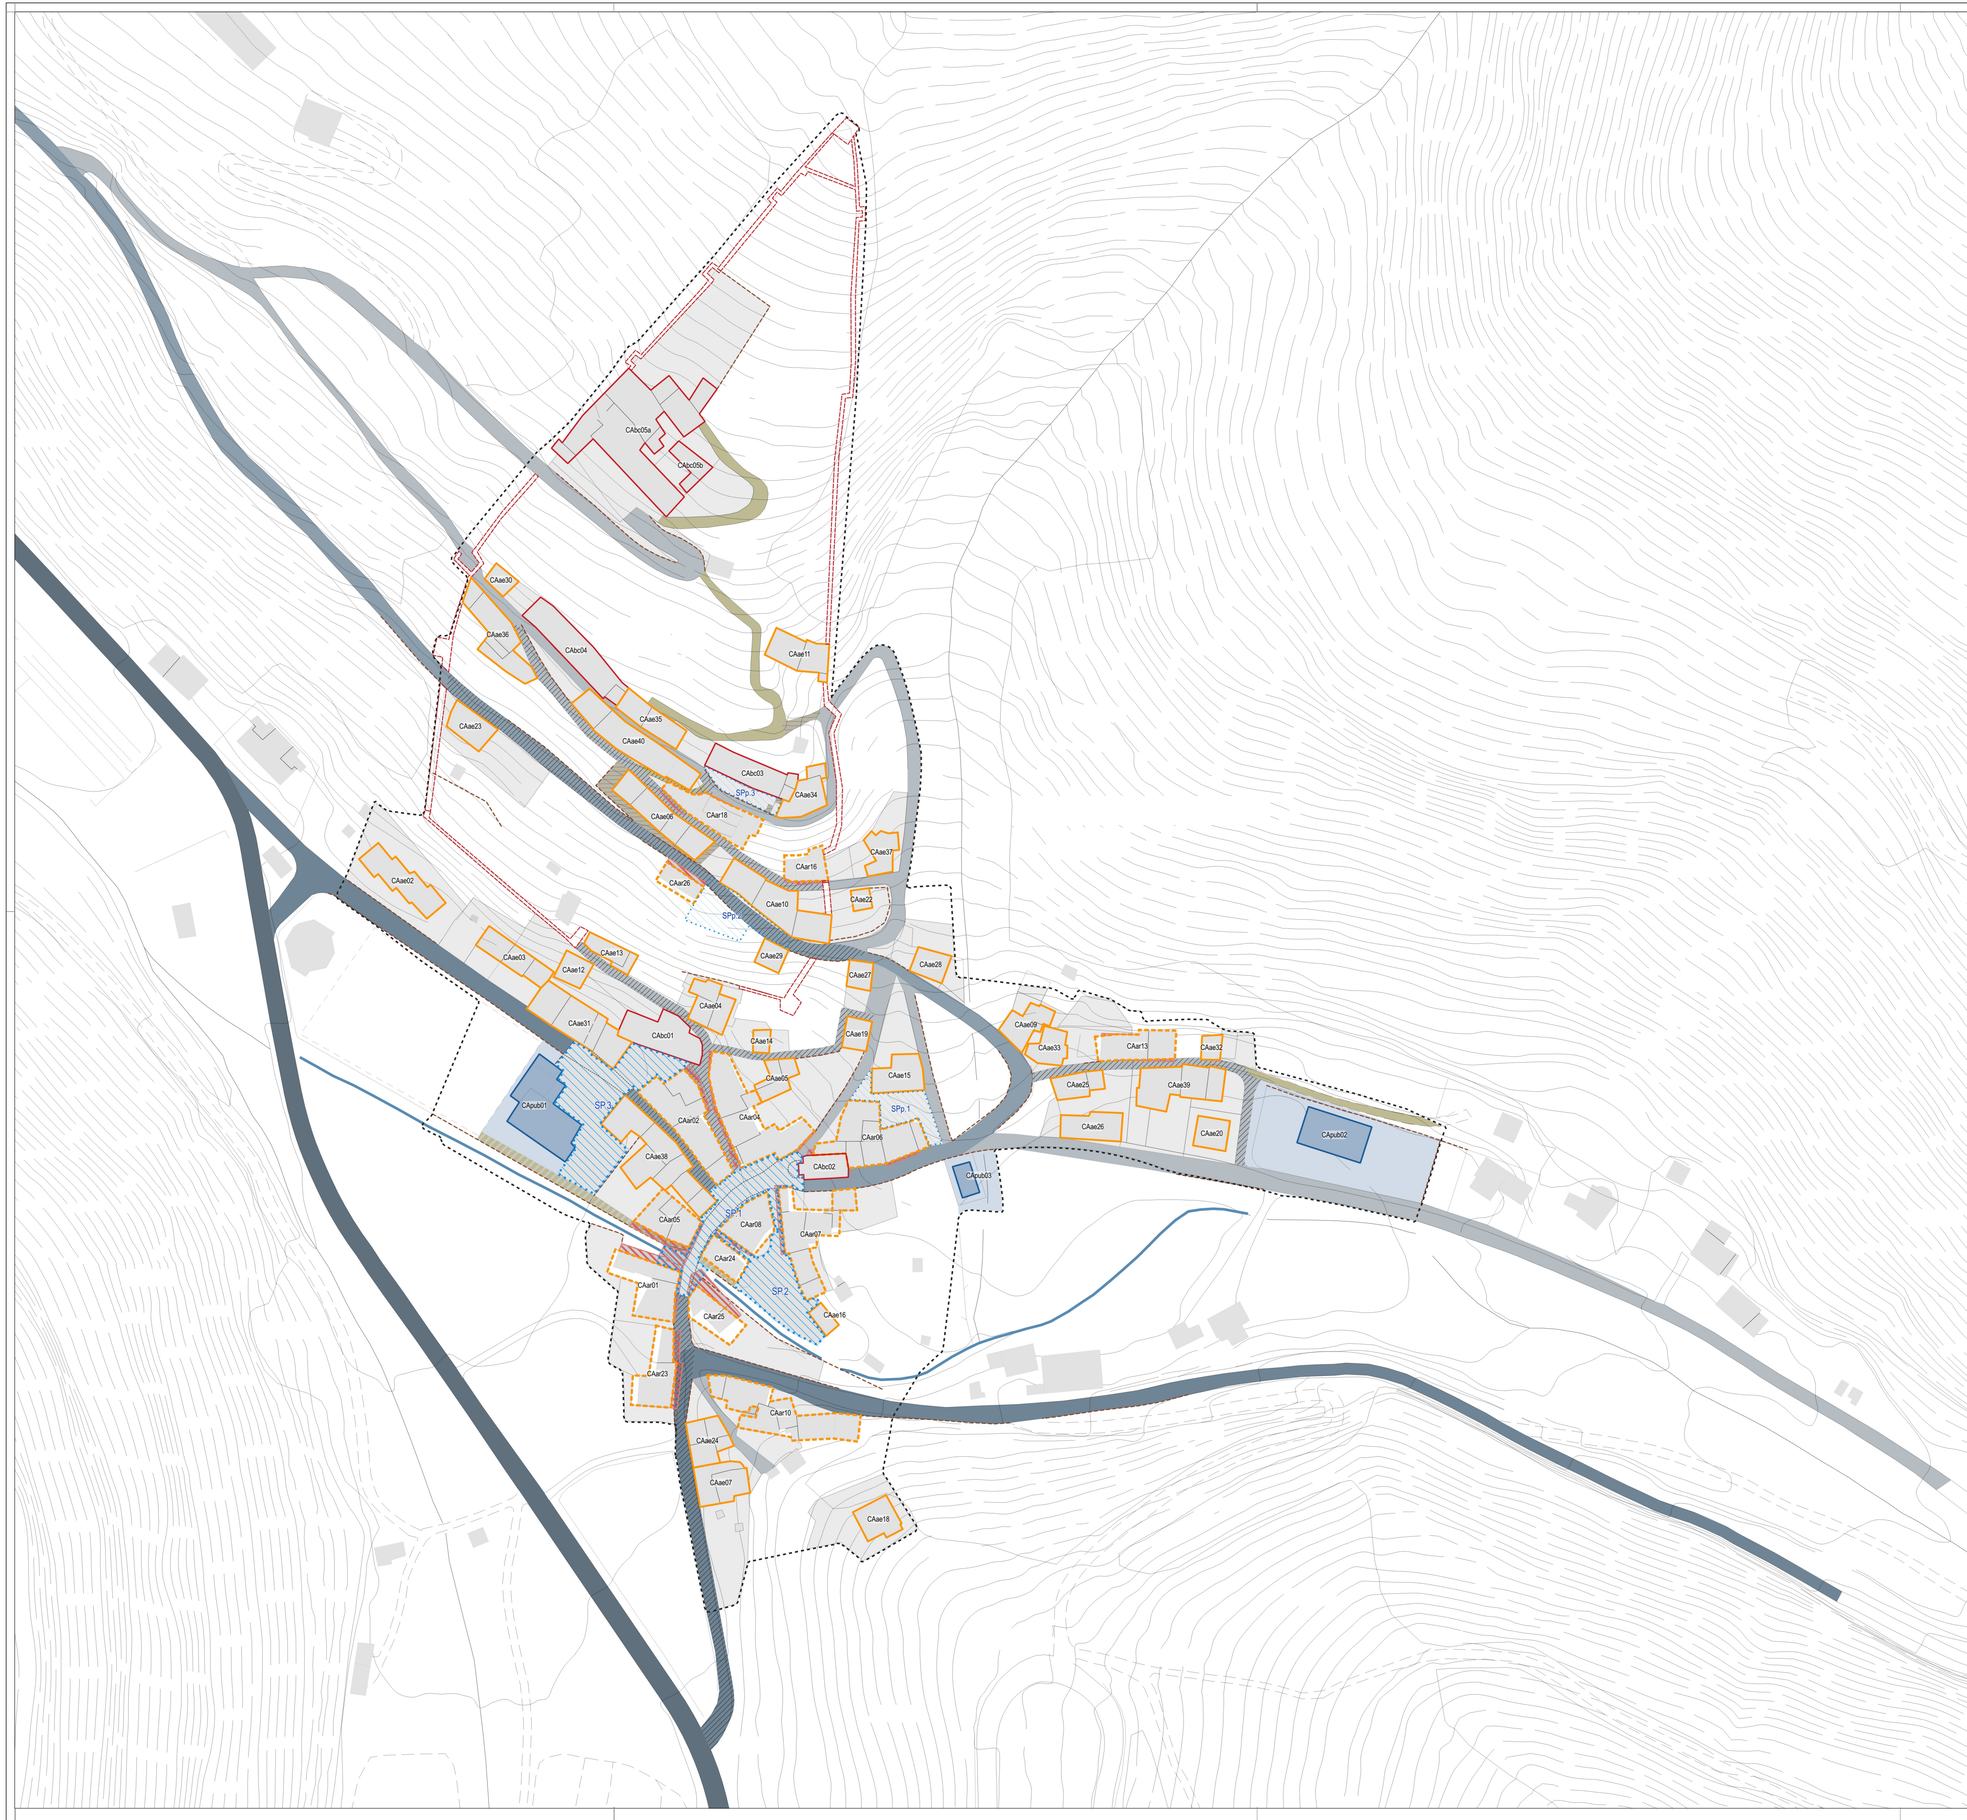

Perimetro del Piano Attuativo

Cartografia di base

COMPONENTI EDIFICATE

DISCIPLINA PER LA RICOSTRUZIONE

Aggregati ed edifici

- Aggregati ed edifici da riparare/ricostruire in modo conforme - ae
- Aggregati ed edifici da ricostruire con modifiche - ar
- Aggregati ed edifici da delocalizzare - ad
- Porzioni originarie di sedime lasciate libere dalla definizione del sedime di progetto

Beni culturali

- Complessi, edifici e manufatti di valore storico-culturale, artistico architettonico e relative pertinenze da riparare/ricostruire
- Mura urbiche

Aggregati ed edifici pubblici

- Edifici pubblici e relative pertinenze con valenza strategica da riparare/ricostruire - pub

SPAZI APERTI

PUBBLICI

Viabilità

- Viabilità primaria strategica con valenza territoriale
- Viabilità primaria di collegamento con valenza locale
- Percorsi morfogenetici di definizione dell'impianto - carrabili
- Percorsi secondari di valenza locale - carrabili
- Sentieri / percorsi pedonali
- Scale
- con adeguamento della sezione stradale
- con sistemazione del tracciato esistente
- di progetto

Spazi pubblici rilevanti

- Spazi pubblici e di relazione a progettazione unitaria - SP

PRIVATI

- Spazi di prossimità - SPp

Sindaco
Mauro Falcucci

Vice Sindaco
Sandro Riccioni

Segretario Comunale

Resp. Unico del procedimento e Direttore all'esecuzione del contratto
Arch. Marco Guardascione

Adottato con

Approvato con

Responsabili scientifici
Pianificazione Urbanistica | Prof. Arch. Stefano Boeri
Progettazione Strutturale | Prof. Ing. Franco Braga
Geologo | Prof. Geol. Alberto Prestininzi

Responsabili del Gruppo di Progettazione
Urb. Raffaele Geronimetta
Arch. Francesco Nigro

MATE engineering
BOERI STEFANO BOERI ARCHITETTI
NHAZCA S.R.L. Natural Hazards Control and Assessments PROGE. 77 srl
D.R.E.A.M. ITALIA
Dott. Montemurro

PA 2021 **COMUNE DI CASTELSANTANGELO SUL NERA | Provincia di Macerata**

CAPOLUOGO: Piano Attuativo per la Ricostruzione

Carta della disciplina urbanistica per la ricostruzione

Elaborato aggiornato a seguito delle controdeduzioni alle osservazioni pervenute e al Decreto n. 299 del 13/07/2021 di chiusura della Conferenza Permanente

Elaborato 01A.1

scala 1:1.000
luglio 2021